



SOL' ZMENY A DOPLNKY č.1 - ÚZEMNÝ PLÁN OBCE

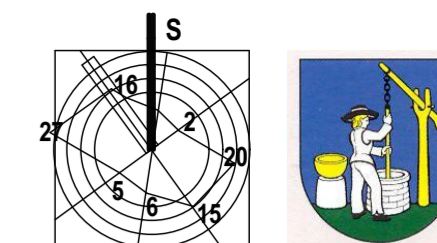

M = 1 : 25 000

LEGENDA:

STAV	NÁVRH	VÝHLAD	
			Hranica katastra
			Hranica zastavaného územia
			Obytné územie

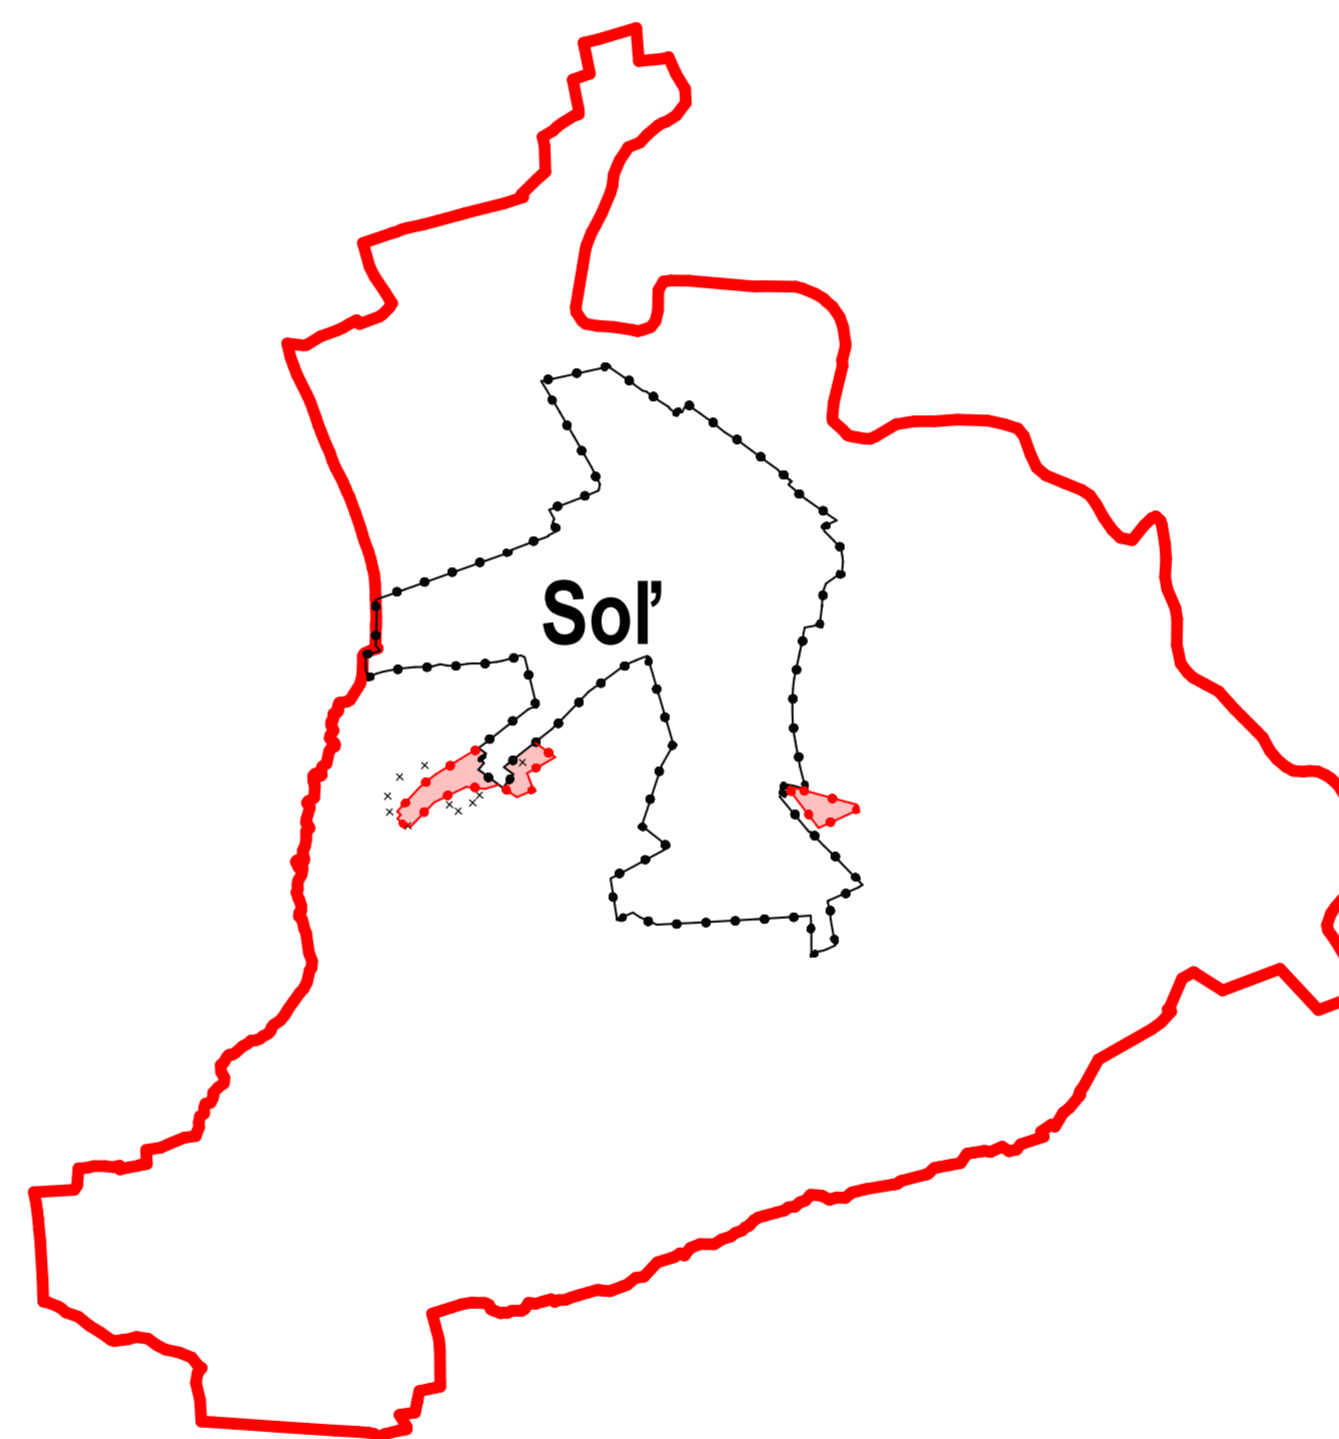

<p>Schvaľovacia doložka: Označenie schvaľovacieho orgánu: Obecné zastupiteľstvo v Soli Číslo uznesenia a dátum schválenia: Číslo VZN, ktorým sa vyhlasuje záväzná časť ZaD č. 1 ÚPN obce: Oprávnená osoba: Ing. Jozef Berta - starosta obce:</p>	
---	--

			Zrušené
--	--	--	---------

OBJEDNÁVATEĽ	Obec Sol'	SPRACOVATEĽ	
HLAVNÝ RIEŠITEĽ	Ing. arch. Jozef Kužma AA	Invest Leasing, s.r.o. Duchnovičovo nám. 1 Prešov 080 01	
OBSAH VÝKRESU	Výkres širších vzťahov	FORMÁT	8 x A4
		DÁTUM	05. 2018
		MIERKA	1 : 25 000
NÁZOV AKCIE	Zmeny a doplnky č. 1 - Územný plán obce	ČÍSLO VÝKRESU	1