
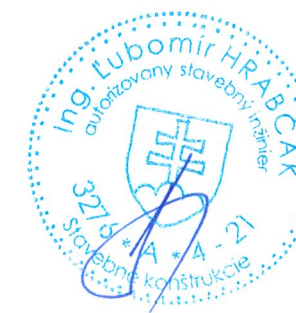


VZOROVÝ PRIEČNY REZ CESTNOU KOMUNIKÁCIOU M:1:50

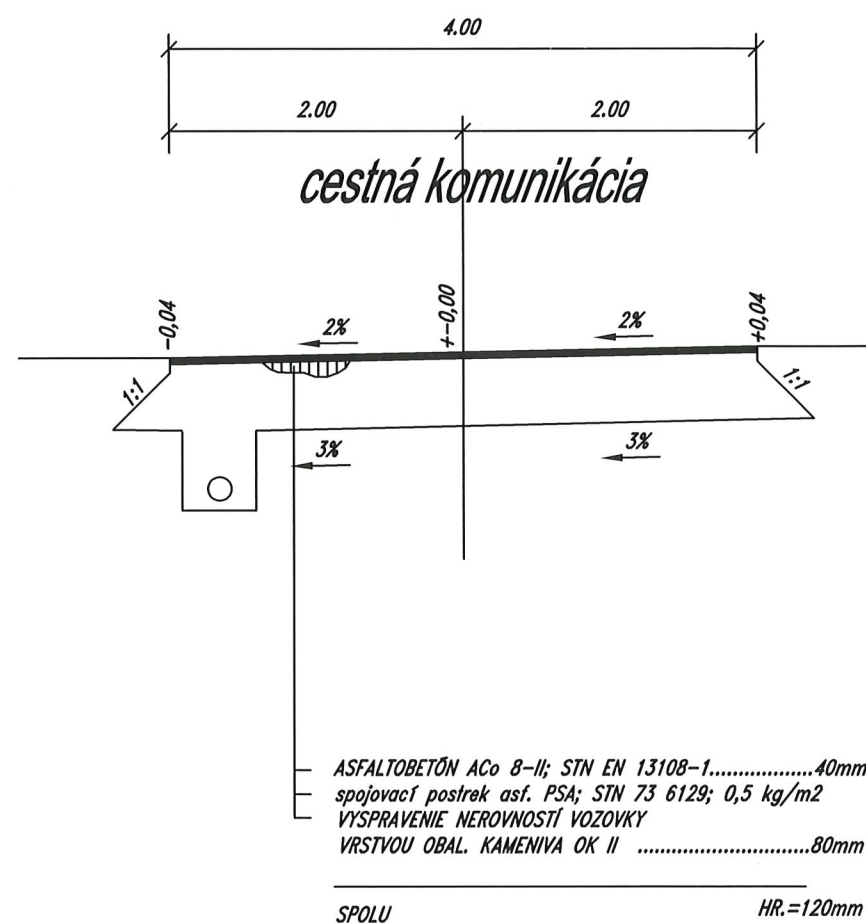

projekt. doprav. stavieb
L+H KOM s.r.o.
 Vihorlatská č.17
 080 01 Prešov

ZODPOV. PROJEKT.:	VYPRACOVAL:	KRESLIL:	FORMÁT: 2xA4 STUPEŇ: DSP VÝKR.Č.: 3 DÁTUM: 10/2020 ARCH.Č.: MIERKA: 1:50
ING. HRABČAK <i>Halus</i>	ING. HRABČAK <i>Halus</i>	ING. HRABČAK <i>Halus</i>	
OBJEDNÁVATEL: OBEC SOL			
NÁZOV STAVBY: REKONŠTRUKCIA MIESTNEJ KOMUNIKÁCIE V OBCI SOL - MLYNSKÝ POTOK			
OBJEKT:			
OBSAH: VZOROVÝ PRIEČNY REZ			