



CELKOVÁ SITUÁCIA STAVBY M=1:500

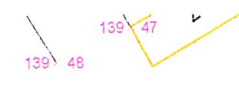

SÚRADNICE BODOV /ŠACHIET/:

- Š1' X=1217369,16 Y=237033,69
- Š2' X=1217378,68 Y=237040,99
- Š3' X=1217388,51 Y=237056,07
- Š4' X=1217423,81 Y=237035,22
- Š5' X=1217466,99 Y=237010,00

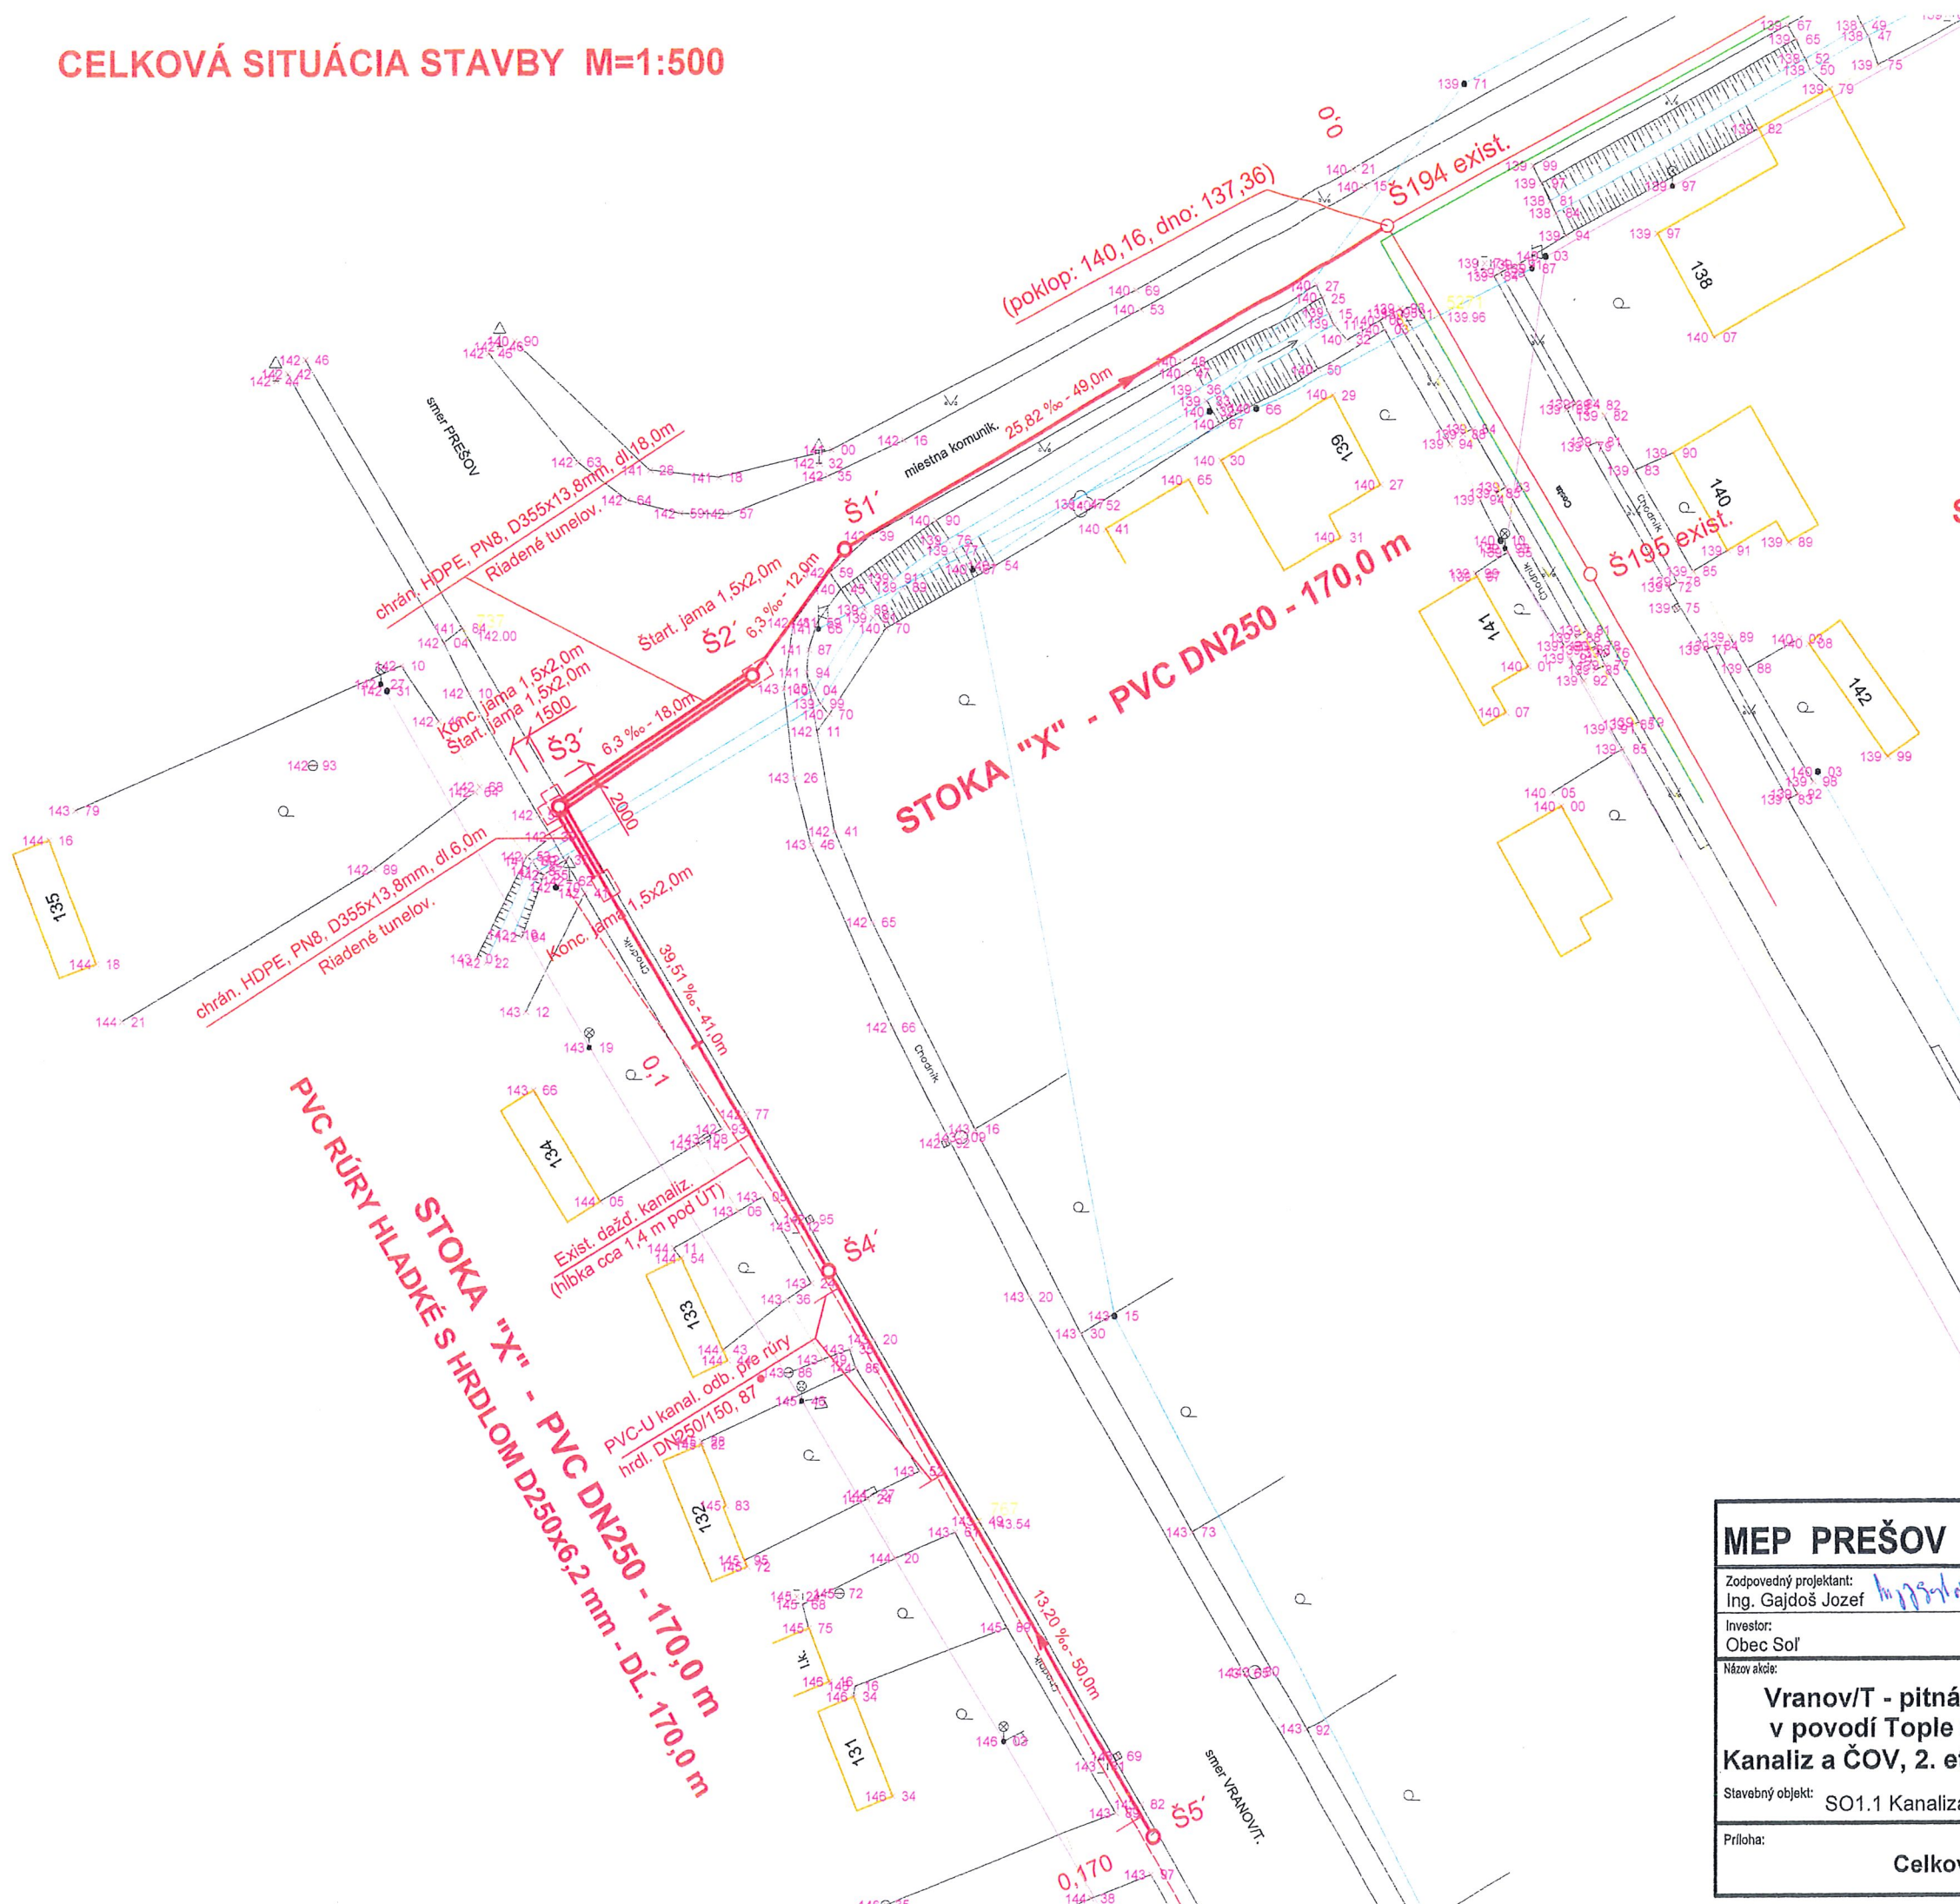

4

MEP PREŠOV		Ing. Gajdoš Jozef, Ružová 10, 080 01 Prešov	
Zodpovedný projektant: Ing. Gajdoš Jozef	Vypracoval: Ing. Gajdoš Jozef	Kontroloval: Ing. Gajdošová Mária	
Investor: Obec Sol'	Kraj, okres: Prešovský, Vraňov/Topľou	Miesto: k.ú. Sol'	
Názov akcie: Vranov/T - pitná voda a odkanalizovanie v povodí Tople Sol', Rudľ'ov, Jastrabie/T. Kanaliz a ČOV, 2. et. - rozšírenie kanalizácie Sol'		Formát:	2xA4
Stavebný objekt: SO1.1 Kanalizačná sieť Sol'		Dátum:	06.2008
Príloha: Celková situácia stavby		Stupen:	ZPD
		Mierka:	1:500
		Číslo zákazky:	040208
		Číslo prílohy:	C.2