


VZOROVÝ PRIEČNY REZ ULOŽENIA KANALIZ. POTRUBIA

M = 1 : 20

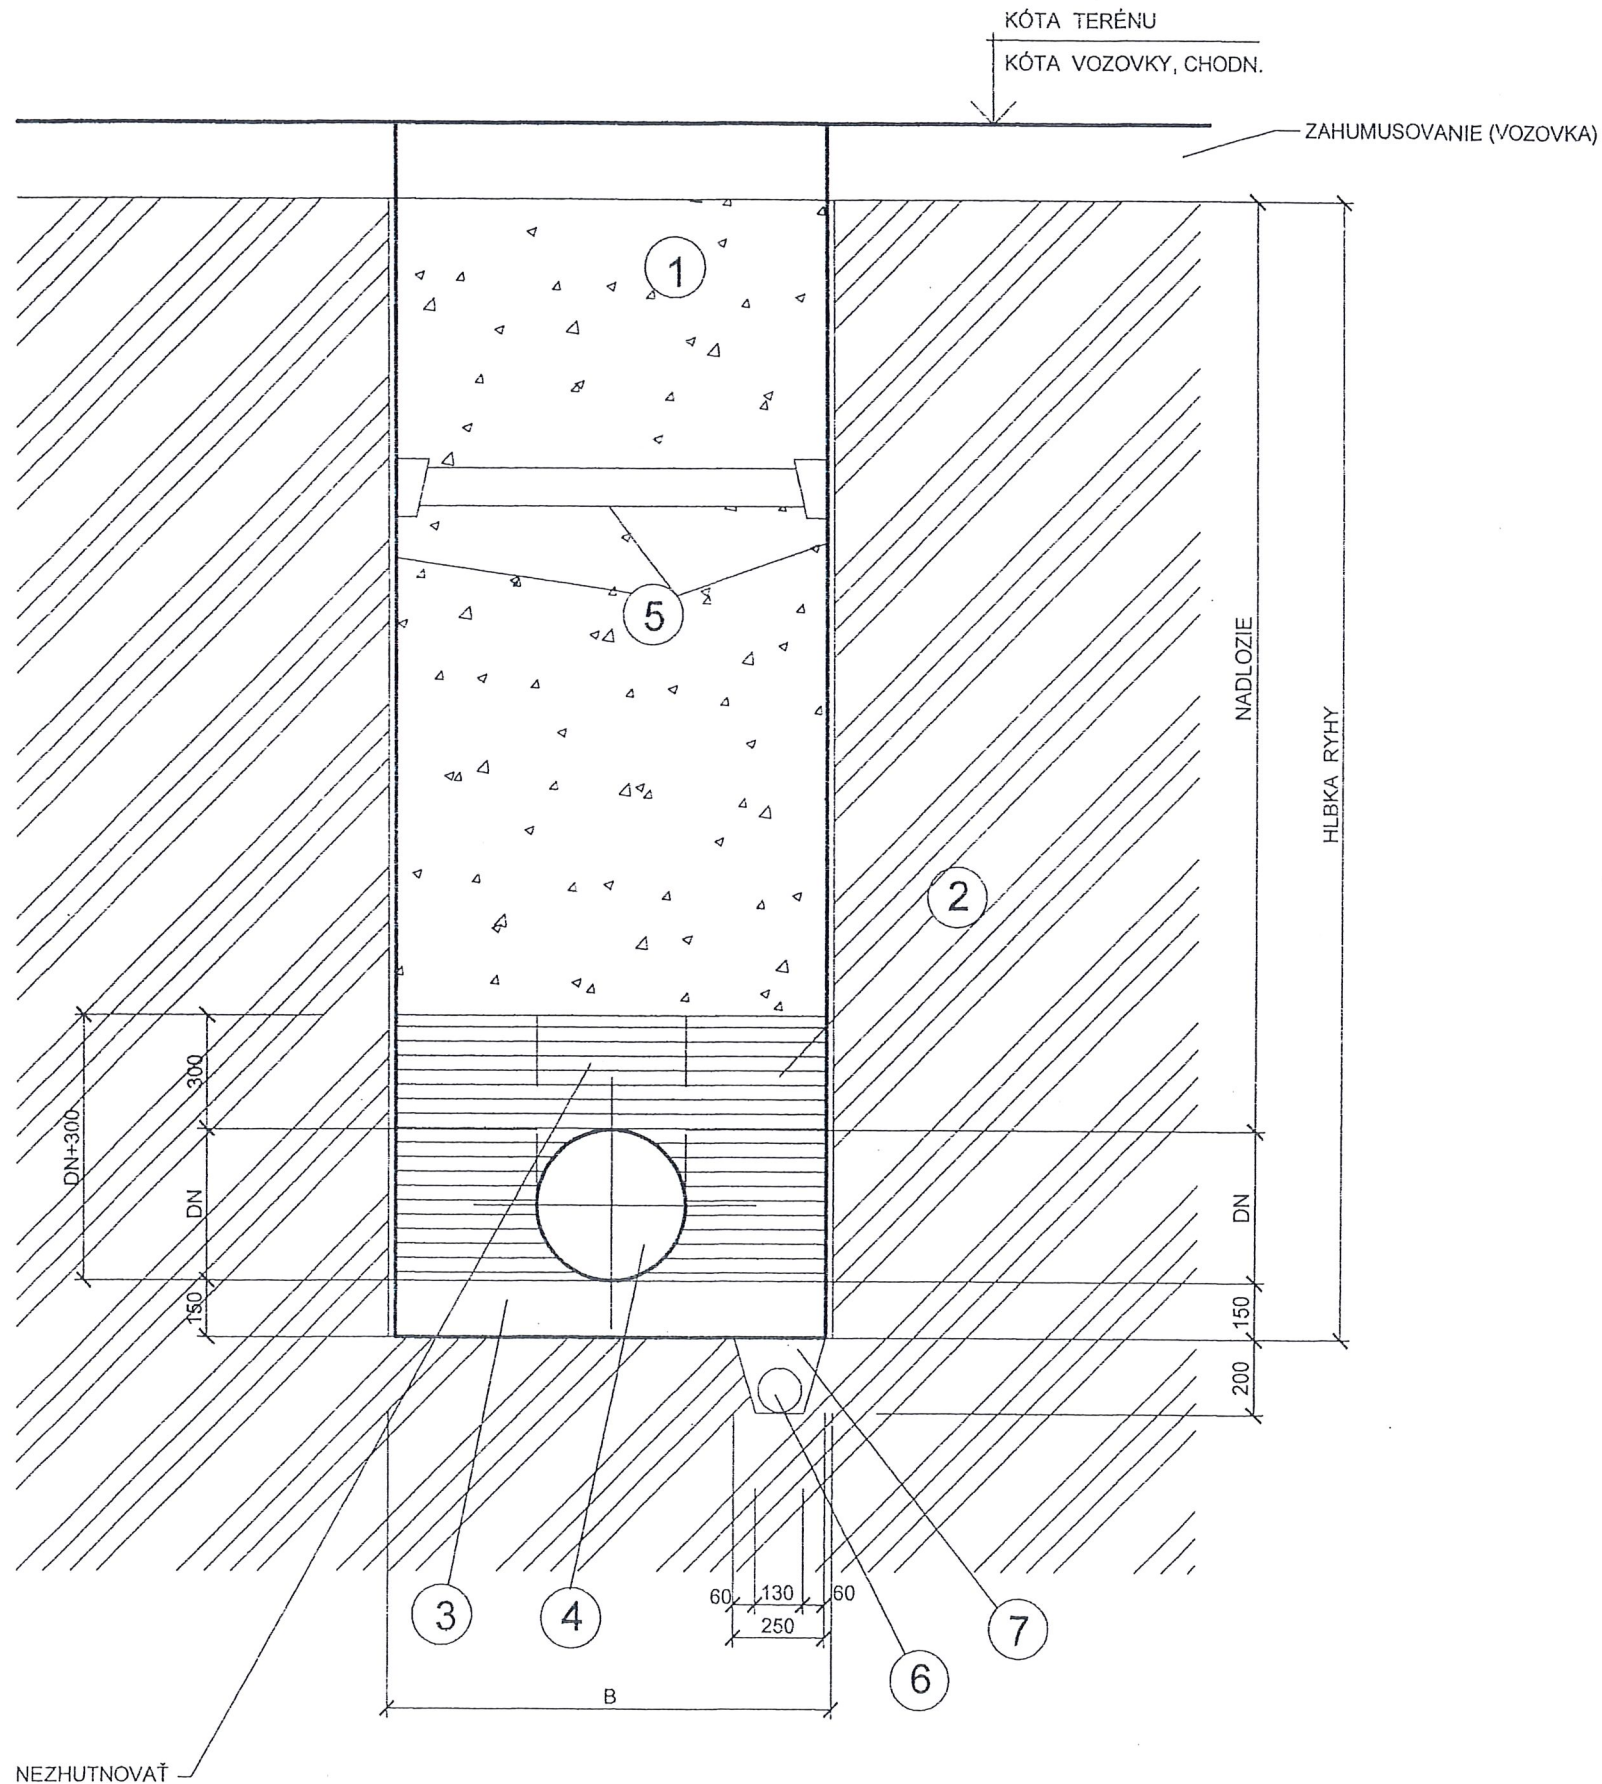

LEGENDA:

- 1 Zásyp sypaninou o vlkosti zrn max. 200 mm zhutnený
- 2 Obsyp z prehodeneho výkopku o veľkosti zrn 2-22 mm, zhutnený po vrstvách, okrem vyznačenej časti
- 3 Lôžko z kameniva drobného ťaženého fr. 0-4 mm hr. 150 mm
- 4 Kanalizačné potrubie
- 5 Príložné paženie

Alternatívne pri výskyte podzemnej vody:


- 6 Drenážna rúrka flex. PVC DN 80 - 100mm
- 7 Štrkopieskové lôžko a obsyp rúrky

POZNÁMKA:

Šírka ryhy je v zmysle STN 733050 (B=1,0 m)

Ryha sa pri použití paženia rozšíri o 100 mm.

Paženie sa použije pri hĺbke ryhy
nad 1,30 m v intraviláne obce
nad 1,50 m v extraviláne.

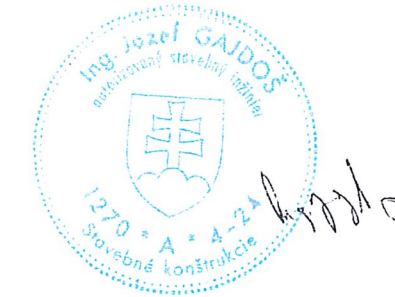

4

MEP PREŠOV		Ing. Gajdoš Jozef, Ružová 10, 080 01 Prešov	
Zodpovedný projektant: Ing. Gajdoš Jozef	Vypracoval: Ing. Gajdoš Jozef	Kontroloval: Ing. Gajdošová Mária	
Investor: Obec Sol'	Kraj, okres: Prešovský, Vranov/Topľou	Miesto: k.ú. Sol'	
Názov akcie: Vranov/T - pitná voda a odkanalizovanie v povodí Tople Sol', Rudľov, Jastrabie/T. Kanaliz a ČOV, 2. et. - rozšírenie kanalizácie Sol'		Formát	2xA4
Stavebný objekt: SO1.1 Kanalizačná sieť Sol'		Dátum	06.2008
Príloha: Vzor. prieč. rez uloženia kanaliz. potrubia		Stupen	ZPD
		Mierka	1:20
		Číslo zákazky	040208
		Číslo prílohy:	C.5