


# RIADENÉ TUNELOVANIE POD VOZOVKOU /SP. PLOCHOU/

POZDĽŽNY REZ M = 1:100

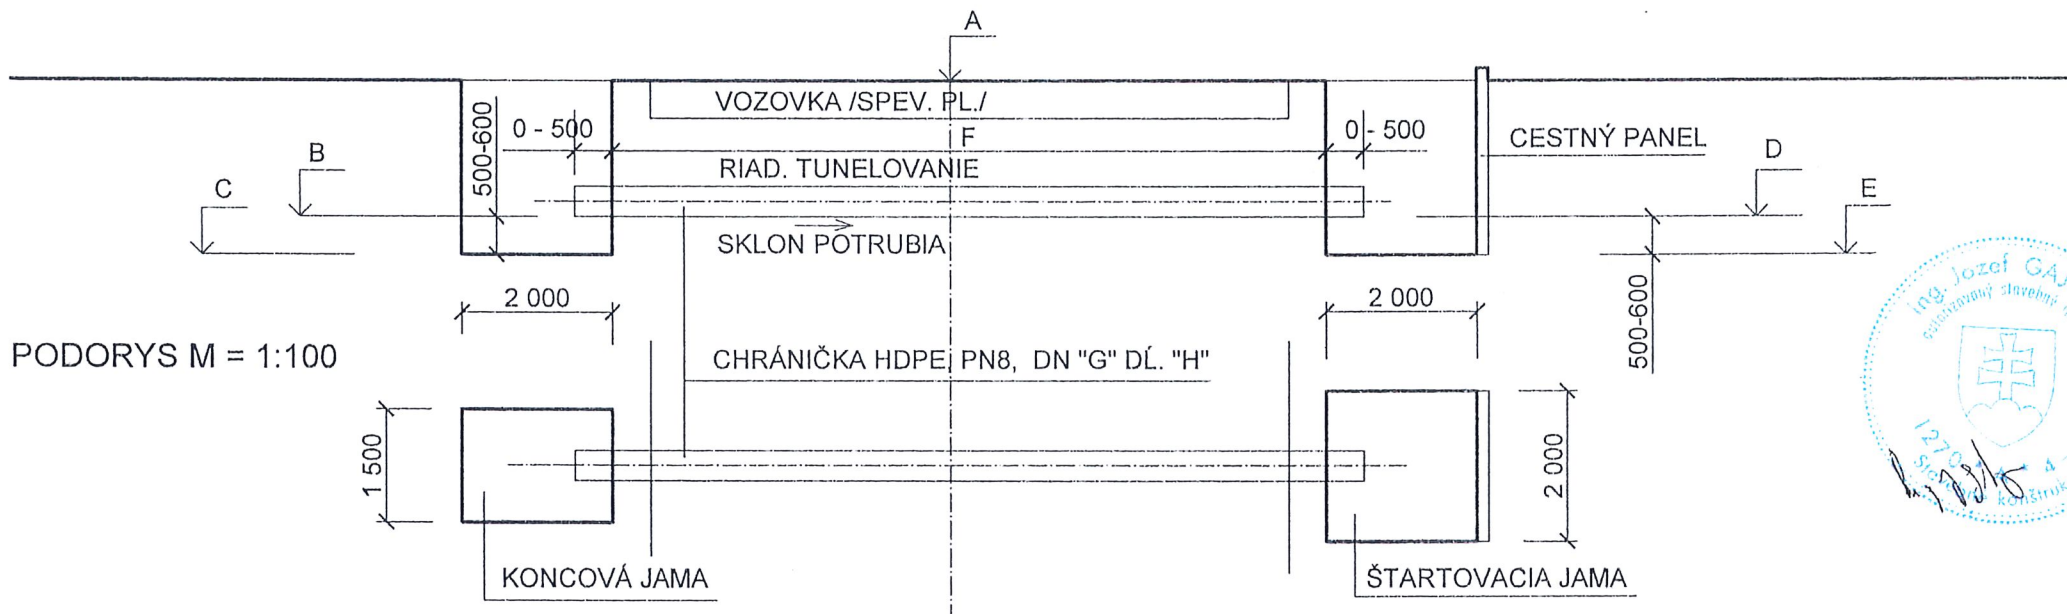

PODORYS M = 1:100

PREHLADNÁ TABUĽKA

RIAD. TUNELOVANIE	V km začiatok	NADMORSKÁ VÝŠKA, PROFIL, DĽŽKA								POZNÁMKA
		A(m)	B(m)	C(m)	D(m)	E(m)	F(m)	G(mm)	H(m)	
STOKA X	0,0061	142,780	139,520	138,920	139,400	138,800	18,000	355 x 13,6	18,000	
STOKA X	0,0079	142,550	139,790	139,190	139,520	138,920	6,000	355 x 13,6	6,000	

POZNÁMKA:

VÝŠKOVÉ KÓTY B a D SÚ KOTAMI NIVELETY POTRUBIA.

<b>MEP PREŠOV</b>		Ing. Gajdoš Jozef, Ružová 10, 080 01 Prešov	
Zodpovedný projektant: Ing. Gajdoš Jozef	Vypracoval: Ing. Gajdoš Jozef	Kontroloval: Ing. Gajdošová Mária	
Investor: Obec Sol'	Kraj, okres: Prešovský, Vranov/Topľou	Miesto: k.ú. Sol'	
Názov akcie: Vranov/T - pitná voda a odkanalizovanie v povodí Tople Sol', Rudľov, Jastrabie/T. Kanaliz a ČOV, 2. et. - rozšírenie kanalizácie Sol'		Formát	1xA4
Stavebný objekt: SO1.1 Kanalizačná sieť Sol'		Dátum	06.2008
		Stupen	ZPD
		Mierka	1:100
		Číslo zákazky	040208
Príloha: Riadené tunelovanie pod sp. plochou - pozdĺ. rez		Číslo prílohy:	C.6