


DETAILY UKONČENIA KONCOV CHRÁNIČKY A ULOŽENIA POTRUBIA V CHRÁNIČKE

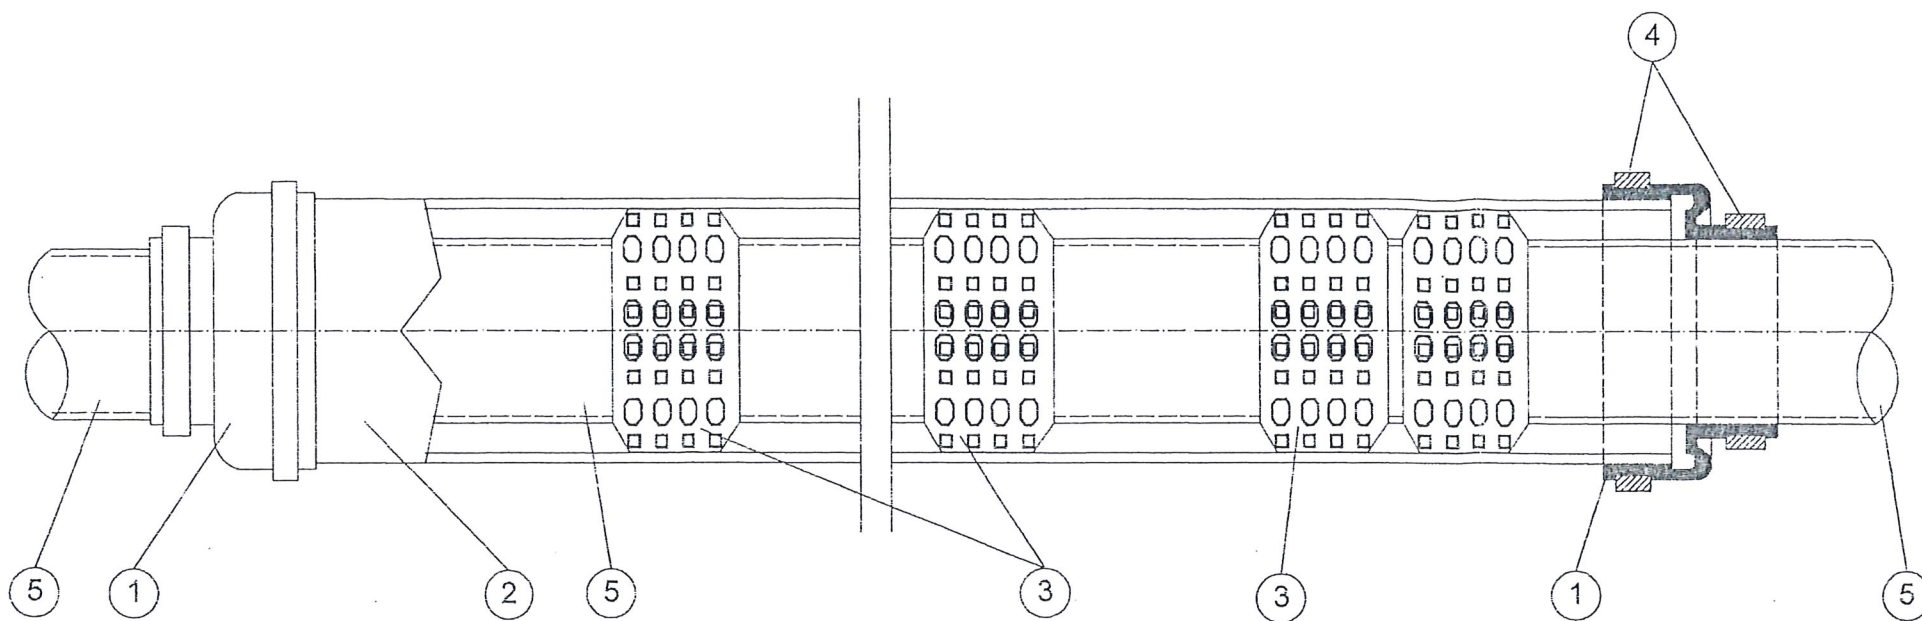

Klzné objímky RACI, typ I/C/D
výška 15 mm
únosnosť do 200 kg

Vonkajší priemer rúrky (mm) od - do		Počet segmentov na 1 objímku			Rozstup medzi objímkami (m)
		I	C	D	
42	52	1			1
58	79		1		1
80	93			1	1
94	100	2			1
101	120	1	1		1
121	145		2		1
146	165			2	1

Klzné objímky RACI, typ M/N
výška 36, 50, 75, 90 mm
únosnosť max. do 1000 kg

Vonkajší priemer rúrky (mm) od - do		Počet segmentov na 1 objímku		Rozstup medzi objímkami (m)
		M	N	
338	395	4		2
396	421	4	1	2
422	505	5		2
506	590	6		1,5
591	674	7		1,5
675	759	8		max. 1000 kg
760	917	9		1 objímku

Klzné objímky RACI, typ F/G
únosn. do 110 kg, výš. 25, 41, 60 mm


Vonkajší priemer rúrky (mm) od - do		Počet segmentov na 1 objímku		Rozstup medzi objímkami (m)
		F	G	
157	183	2	1	2
190	217	3		2
220	256	3	1	2
253	290	4		2
283	328	4	1	2
316	362	5		2
346	401	5	1	2

LEGENDA:

- ① Manžeta pre uzatvorenie koncov chráničky typu N zo syntetického kaučuku Elastomer
- ② Chránička z ocelových rúr bezošvých, zvaraných, prípadne sklolaminátových rúr HOBAS PN 16, SN 10000, príslušného profilu
- ③ Klzné objímky RACI typ F/G, typ M/N, typ I/C/D podľa priemeru rúrky a zaťaženia
- ④ Zaisťovacia sťahovacia nerezová páska
- ⑤ Potrubie PVC-U, prípadne HDPE príslušného profilu

POZNÁMKA:

- Rozstupy klzných objímok podľa tabuľky. Na koncoch chráničky dvakrát vedľa seba.
- Stredná vôľa medzi objímkou a chráničkou je 10% z priemeru chráničky.
- Pri uložení tlakového potrubia je vôľa čo najmenšia pre zabránenie kmitania potrubia v chráničke.
- Upevnenie manžety na potrubie a na chráničku sa prevedie zatiahnutím nerezových pásovk.

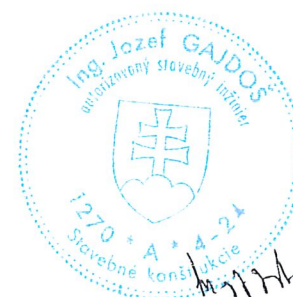

MEP PREŠOV		Ing. Gajdoš Jozef, Ružová 10, 080 01 Prešov	
Zodpovedný projektant: Ing. Gajdoš Jozef	Vypracoval: Ing. Gajdoš Jozef	Kontroloval: Ing. Gajdošová Mária	
Investor: Obec Soľ	Kraj, okres: Prešovský, Vranov/Topľou	Miesto: k.ú. Soľ	
Názov akcie: Vranov/T - pitná voda a odkanalizovanie v povodí Tople Soľ, Rudľov, Jastrabie/T. Kanaliz a ČOV, 2. et. - rozšírenie kanalizácie Soľ		Formát	2xA4
Stavebný objekt: SO1.1 Kanalizačná sieť Soľ		Dátum	06.2008
Príloha: Detaily chráničky		Stupeň	ZPD
		Mierka	schéma
		Číslo zákazky	040208
		Číslo prílohy:	C.7