


PIESKOVÉ DOSKOČISKO

M 1:20, ATLETICKÁ DRÁHA SOL'

POZDĹŽNY REZ
M=1:20

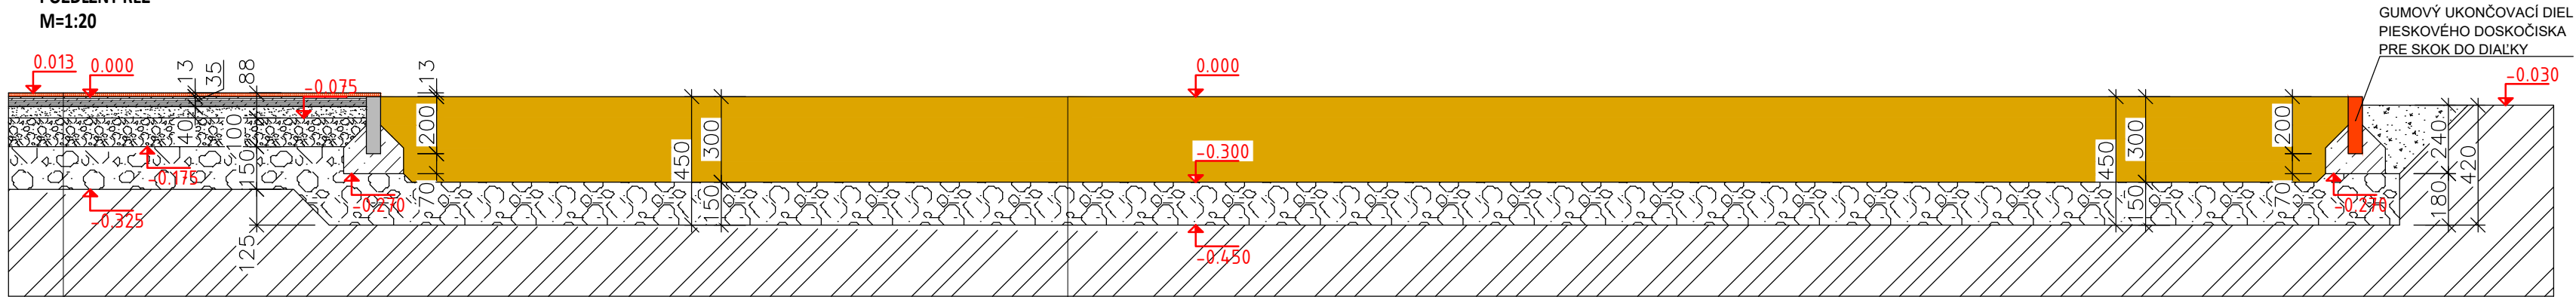


- SBR GRANULÁT hr.: 10 mm A EPDM STRIEKANÝ hr.: 3 mm
- PODKLAD ODPRUŽENÝ SBR ZMIEŠANÝ S KAMENIVOM hr.: 35 mm
- PODKLAD ZO ŠTRKODRVINY fr. 0-4 mm, VRSTVA hr.: 40 mm
- GEOTEXTÍLIA POLYPROPYLENOVÁ TATRATX GTX N PP 300
- PODKLAD Z KAMENIVA HRUBÉHO DRVENÉHO fr. 16-32 mm S ROZPRESTENÍM A ZHUTNENÍM hr.: 100 mm
- PODKLAD Z KAMENIVA HRUBÉHO DRVENÉHO fr. 32-63 mm S ROZPRESTENÍM A ZHUTNENÍM hr.: 150 mm
- PŮVODNÁ ZEMINA, RASTLÝ TERÉN

- PIESOK KREMIČITÝ, PRANÝ fr. 0,3-1,0 hr.: 3 mm
- GEOTEXTÍLIA POLYPROPYLENOVÁ TATRATX GTX N PP 300
- PODKLAD Z KAMENIVA HRUBÉHO DRVENÉHO fr. 32-63 mm S ROZPRESTENÍM A ZHUTNENÍM hr.: 150 mm
- PŮVODNÁ ZEMINA, RASTLÝ TERÉN

GUMOVÝ UKONČOVACÍ DIEL
PIESKOVÉHO DOSKOČISKA
PRE SKOK DO DIAĽKY

PRIEČNY REZ
M=1:20

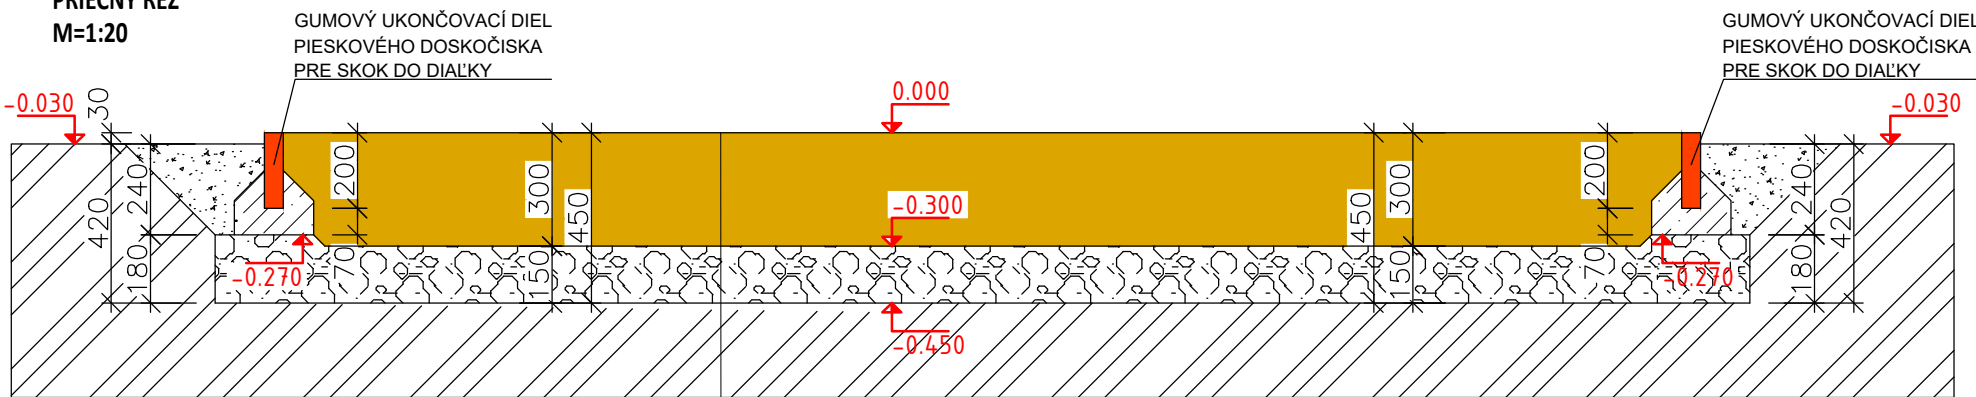

- PIESOK KREMIČITÝ, PRANÝ fr. 0,3-1,0 hr.: 3 mm
- GEOTEXTÍLIA POLYPROPYLENOVÁ TATRATX GTX N PP 300
- PODKLAD Z KAMENIVA HRUBÉHO DRVENÉHO fr. 32-63 mm S ROZPRESTENÍM A ZHUTNENÍM hr.: 150 mm
- PŮVODNÁ ZEMINA, RASTLÝ TERÉN



GUMOVÝ UKONČOVACÍ OBRUBNÍK

- GUMOVÝ UKONČOVACÍ DIEL JE VYROBENÝ Z RECYKLOVANÉHO GUMOVÉHO GRANULÁTU, ZÍSKANÉHO POČAS PROCESU ZHODNOTENIA OPOTREBOVANÝCH PNEUMATÍK A POLYPROPYLENOVÉHO POJIVA VYSOKEJ KVALITY. VYUŽITIE DRUHOTNÝCH SUROVÍN V ICH VÝROBNOM PROCESSE MÁ PRIAZNIVÝ VPLYV NA ŽIVOTNÉ PROSTREDIE. VÝROBOK JE VYROBENÝ V SR.

- GUMENÝ OBRUBNÍK MÁ DĹŽKU 100 cm VRÁTANE ZÁMKU, KTORÝ KEĎ ZAPADNE DO VEDĽAJŠIEHO KUSU, TAK OBRUBNÍK SKRÁTI PŘIBLIŽNE NA 98 cm.

- FARBA OBRUBNÍKA MÔŽE BYŤ PODĽA POŽIADAVIEK ČIERNA, ČERVENÁ ALEBO ZELEŇ. ROZMER OBRUBNÍKA: 1000 X 200 X 50 mm

LEGENDA MATERIÁLOV:

- PODKLADNÁ ZROVNÁVACIA VRSTVA Z KAMENIVA FR. 0-4mm S ROZPRESTENÍM A ZHUTNENÍM
- PODKLADNÁ VRSTVA Z HRUBÉHO KAMENIVO FR. 16-32mm S ROZPRESTENÍM A ZHUTNENÍM
- PODKLADNÁ VRSTVA Z HRUBÉHO KAMENIVO FR. 32-63mm S ROZPRESTENÍM A ZHUTNENÍM
- PŮVODNÁ ZEMINA, RASTLÝ TERÉN



Vypracoval Ing.arch.M.Šarišský	Stavba REVITALIZÁCIA ŠPORTOVISKA V OBCI SOL'	J.M.J.Projekt, s.r.o. Bardejovská 511 086 33 Zborov	
Projektant Ing.arch.M.Šarišský	Stavebník: Obec Sol, Sol 161, Sol 094 35 Miesto stavby: KU Obec Sol,č.p. 1039,1038,1037	Dátum 2/2021 Zák.č.	Stupeň SP Kčty v MM
Zodp.projektant Ing.arch.M.Šarišský	Objekt: SO – 01 ATLETICKÁ DRÁHA Diel ARCHITEKTONICKO–STAVEBNÉ RIEŠENIE	Zák.č. Formát 2A4	Mierka 1:20
Kontroloval Ing.arch.M.Šarišský,A.A.	Obsah PIESKOVÉ DOSKOČISKO	Časť D-01	Príl.č. 05