


SITUÁCIA - CELKOVÁ

M 1:2000, REVITALIZÁCIA ŠPORTOVISKA V OBCI SOL'

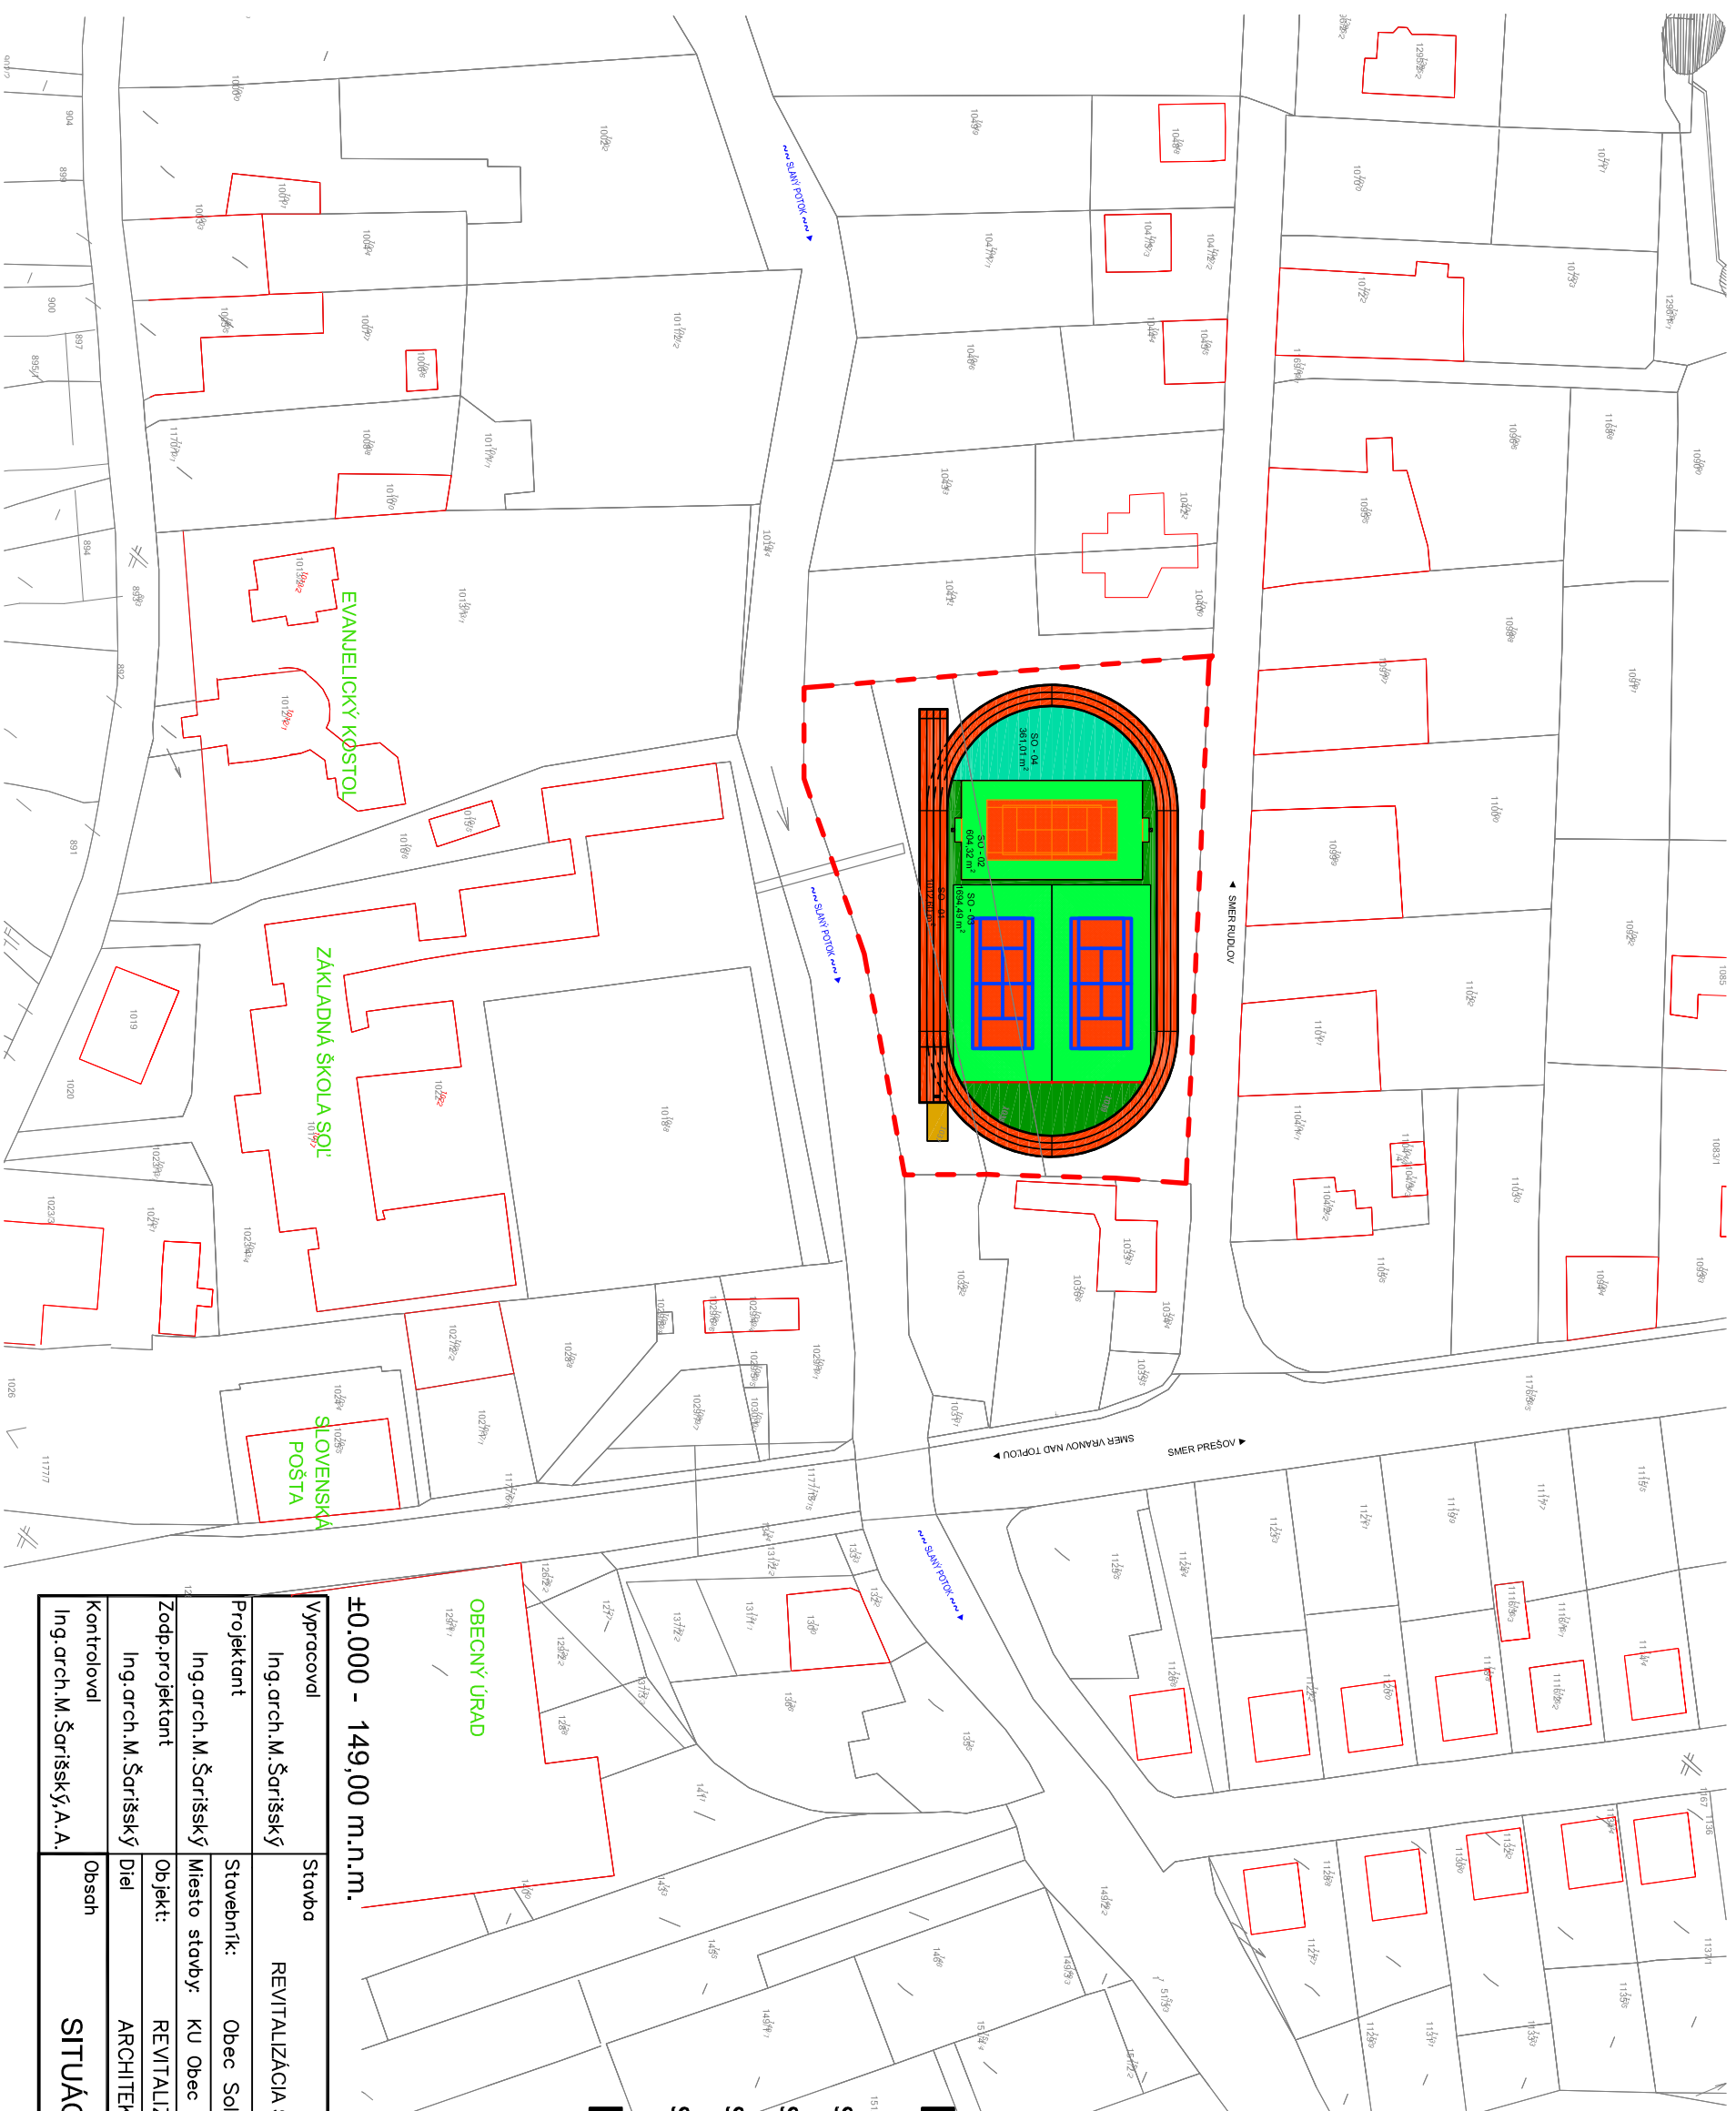

±0.000 - 149,00 m.n.m.

LEGENDA ZNAČIEK

- SO - 01 NAVROVANÁ ATLETICKÁ DRÁHA S DOSKOČISKOM
- SO - 02 NAVROVANÉ MULTIFUNKČNÉ IHRISKO
- SO - 03 NAVROVANÉ PLOCHA TENISOVÝCH KURTOV
- SO - 04 NAVROVANÁ PLOCHA BEZBARIEROVÉHO WORK-OUT IHRISKA

LEGENDA GRAFICKÝCH ZNAČIEK

 HRANICA RIEŠENÉHO POZEMKU



Vypracoval	Ing. arch. M. Šaríšský	Stavba	REVITALIZÁCIA ŠPORTOVISKA V OBCI SOL'
Projektant	Ing. arch. M. Šaríšský	Stavebník:	Obec Sol', Sol 161, Sol 094 35
Zodp. projektant	Ing. arch. M. Šaríšský	Miesto stavby:	KU Obec Sol'.č.p. 1039,1038,1037
Kontroloval	Ing. arch. M. Šaríšský, A. A.	Objekt:	REVITALIZÁCIA ŠPORTOVISKA V OBCI SOL'
		Diel	ARCHITEKTONICKO-STAVEBNÉ RIEŠENIE
		Obsah	SITUÁCIA - CELKOVÁ
		Dátum	2/2021
		Zdk. č.	
		Formát	2A4
		Kóty v MM	
		Mierka	1:2000
		Časť	C
		Pril. č.	01

J.M.J.Projekt, s.r.o.
Bardajovské 511
086 33 Zborov