SITUÁCIA - NÁVRH

M 1:000, REVITALIZÁCIA ŠPORTOVISKA V OBCI SOĽ

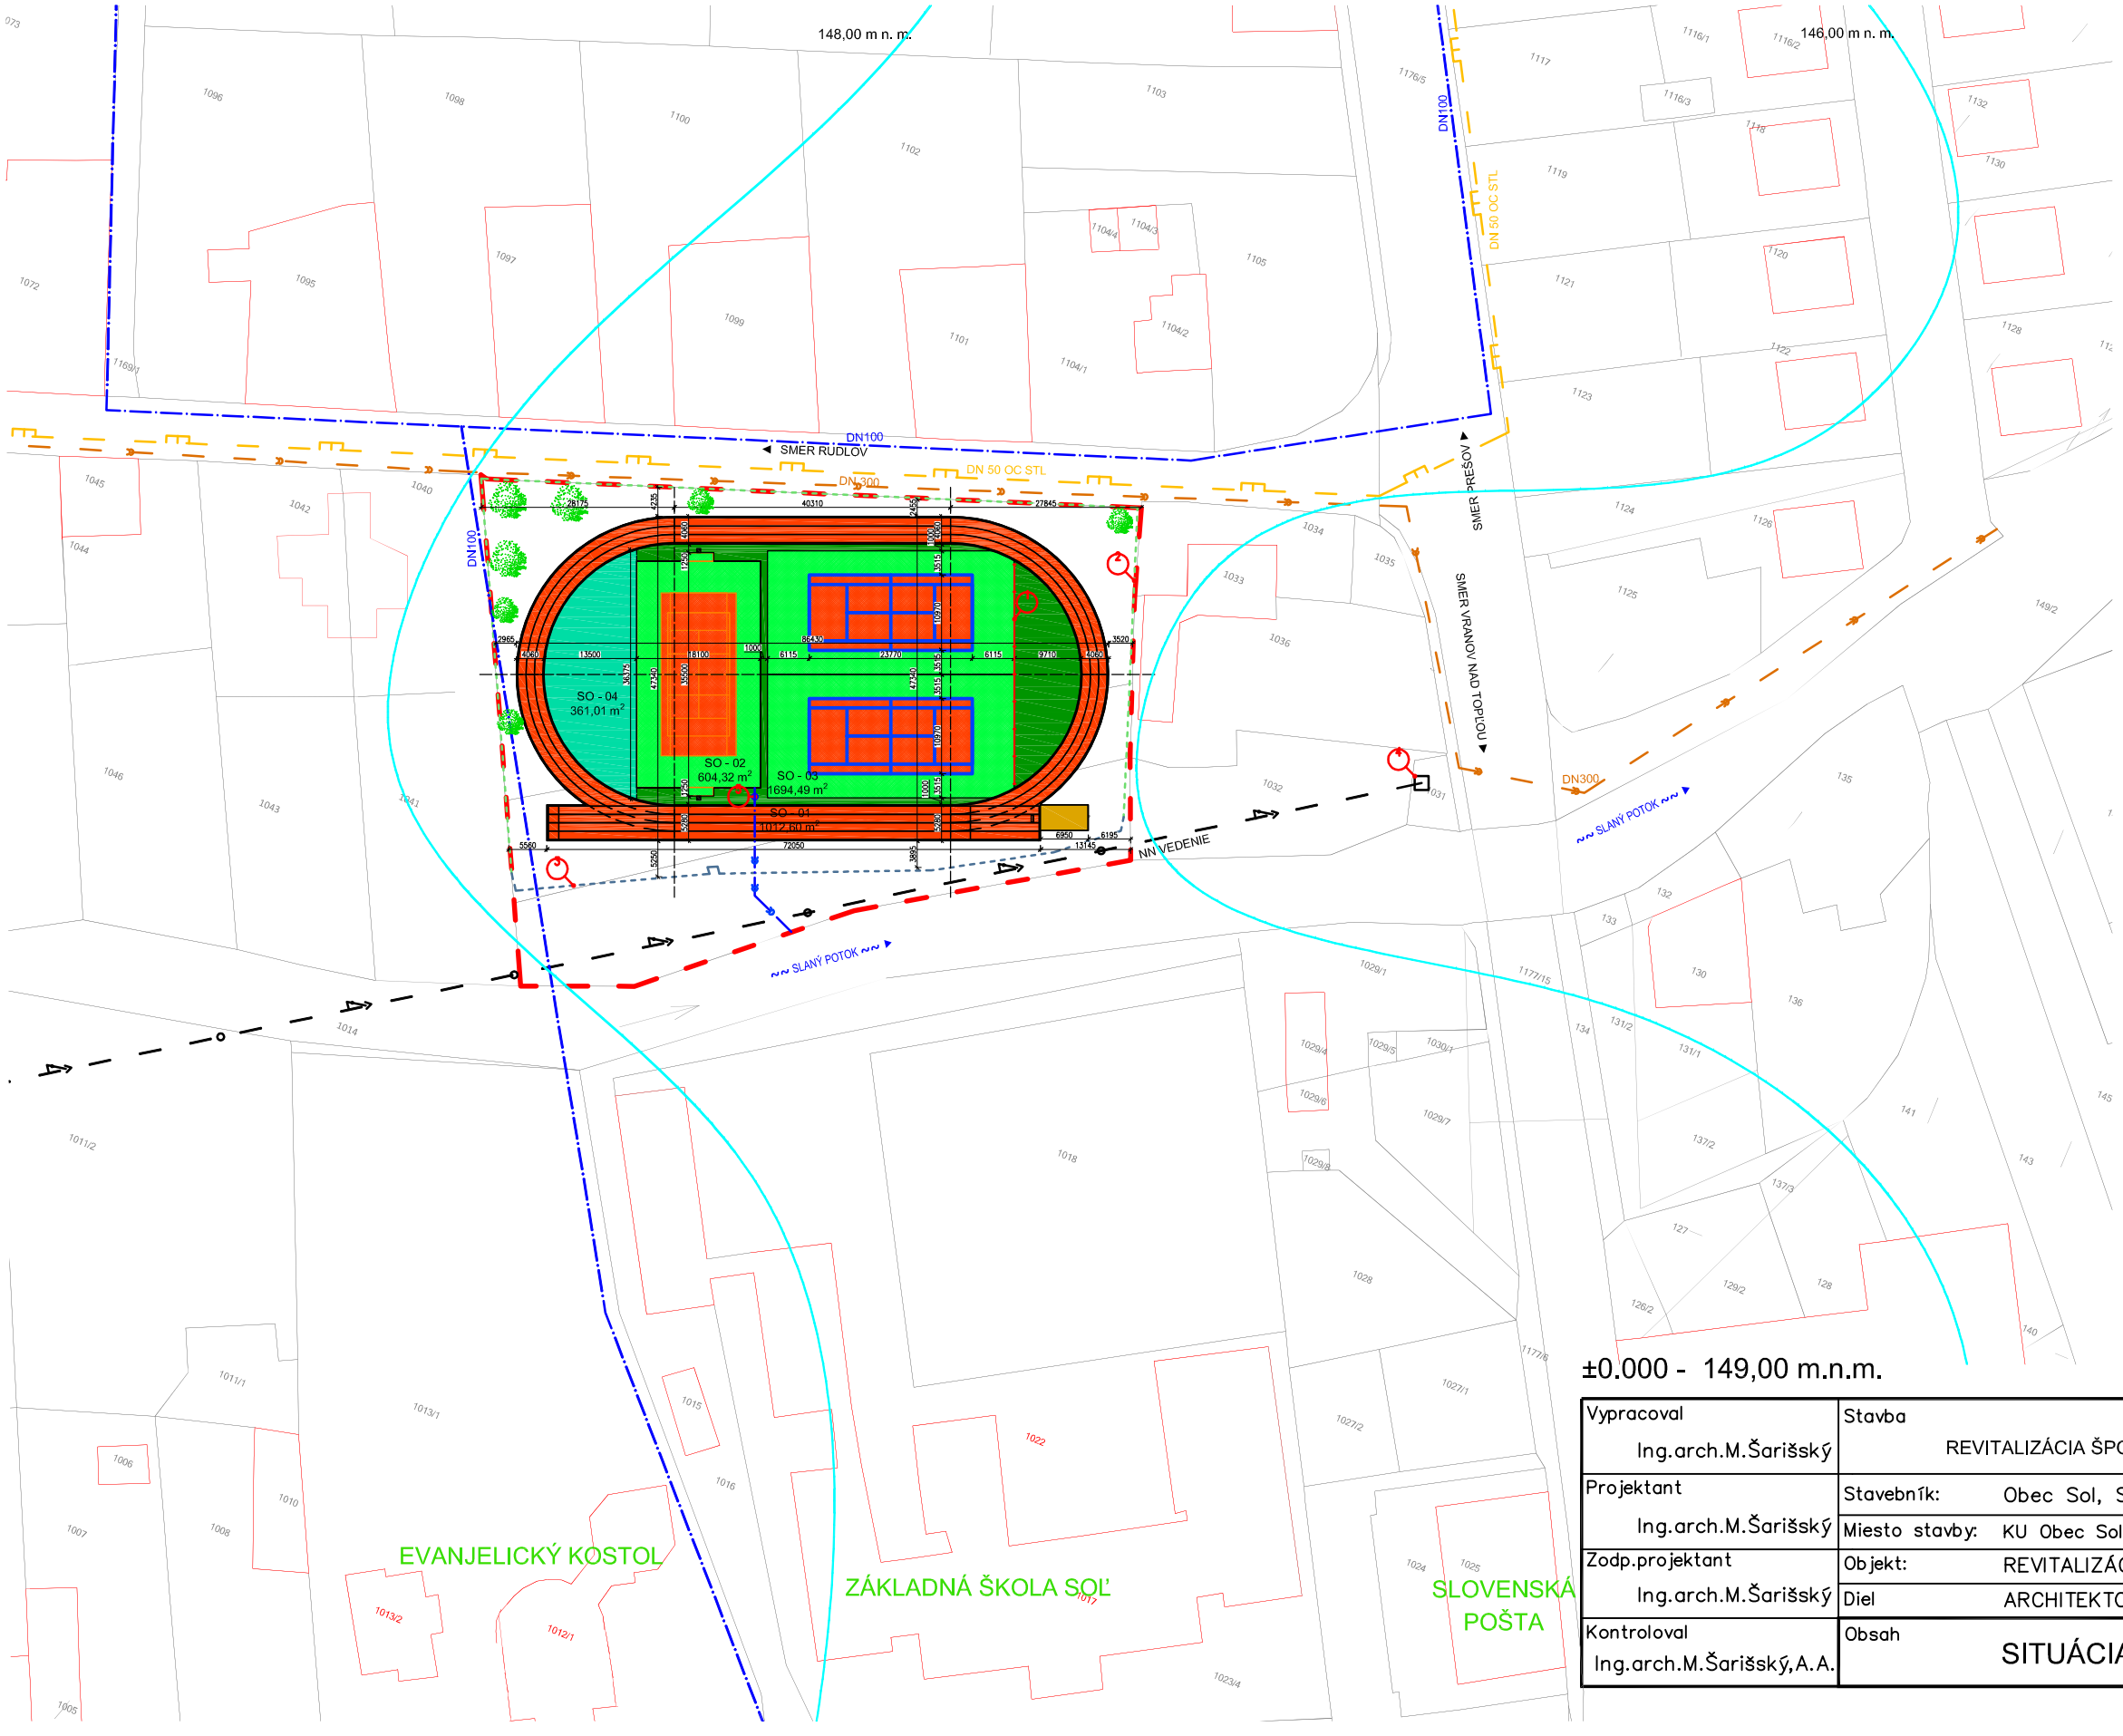

LEGENDA ZNAČIEK

SO - 01 NAVRHOVANÁ ATLETICKÁ DRÁHA S DOSKOČISKOM

SO - 02 NAVRHOVANÉ MULTIFUNKČNÉ IHRISKO

SO - 03 NAVRHOVANÉ PLOCHA TENISOVÝCH KURTOV

SO - 04 NAVRHOVANÁ PLOCHA BEZBARIEROVÉHO WORK-OUT IHRISKA

1 NAVRHOVANÉ OPLOTENIE TENISOVÝCH KURTOV
OCEĽOVÉ STĹPY: VÝŠKA 5 m, 80x80x3 mm
ZÁCHATNÁ SIEŤ POLYETYLÉNOVÁ: 45x45x3 mm

2 NAVRHOVANÉ OPLOTENIE Z PLOTOVÝCH PANELOV
OCEĽOVÉ STĹPY: VÝŠKA 3 m, 80x50x3 mm
OCEĽOVÉ POLE: ŠÍRKA 2500 mm, VÝŠKA2030 A 1030 mm
OKO 200x50, 200x100 mm
DRÔT ZVISLÉ 6 mm, VODOROVNÉ 2x8 mm

3 NAVRHOVANÉ OPLOTENIE Z BETÓNOVÝCH PANELOV
BETÓNOVÉ STĹPY: VÝŠKA 2,75 m, 120x120 mm
BETÓNOVÉ PANELY: 2000x500x45 mm,

4 JESTVUJÚCA TRAFOSTANICA

5 REVÍZNA ŠACHTA DN 400/160/1500 PRIEBEŽNÁ

LEGENDA GRAFICKÝCH ZNAČIEK

- POTRUBIE VEREJNEJ KANALIZÁCIE
- POTRUBIE ODVODNENIA IHRISKA
- POTRUBIE VEREJNÉHO VODOVODU
- VEREJNÁ NN SIEŤ - VZDUŠNÉ
- STREDNOTLAKOVÉ VEDENIE PLYNU
- NAVRHOVANÉ OPLOTENIE Z BETÓNOVÝCH PANELOV
- NAVRHOVANÉ OPLOTENIE SYSTÉMOM BEKASPORT
- HRANICA RIEŠENÉHO POZEMKU

±0.000 - 149,00 m.n.m.

Vypracoval Ing.arch.M.Šarišský	Stavba: REVITALIZÁCIA ŠPORTOVISKA V OBCI SOĽ	J.M.J.Projekt, s.r.o. Bardejoská 511 086 33 Zborov	
Projektant Ing.arch.M.Šarišský	Stavebník: Obec Sol, Sol 161, Sol 094 35		
	Miesto stavby: KU Obec Sol,č.p. 1039,1038,1037	Dátum 2/2021	Stupeň SP
Zodp.projektant Ing.arch.M.Šarišský	Objekt: REVITALIZÁCIA ŠPORTOVISKA V OBCI SOL	Zák.č.	Kóty v MM
	Diel: ARCHITEKTONICKO–STAVEBNÉ RIEŠENIE	Formát 2A4	Mierka 1:1000
Kontroloval Ing.arch.M.Šarišský,A.A.	Obsah: SITUÁCIA - NÁVRH	Časť C	Príl.č. 03