


# SITUÁCIA

M 1:500, ATLETICKÁ DRÁHA SOL'

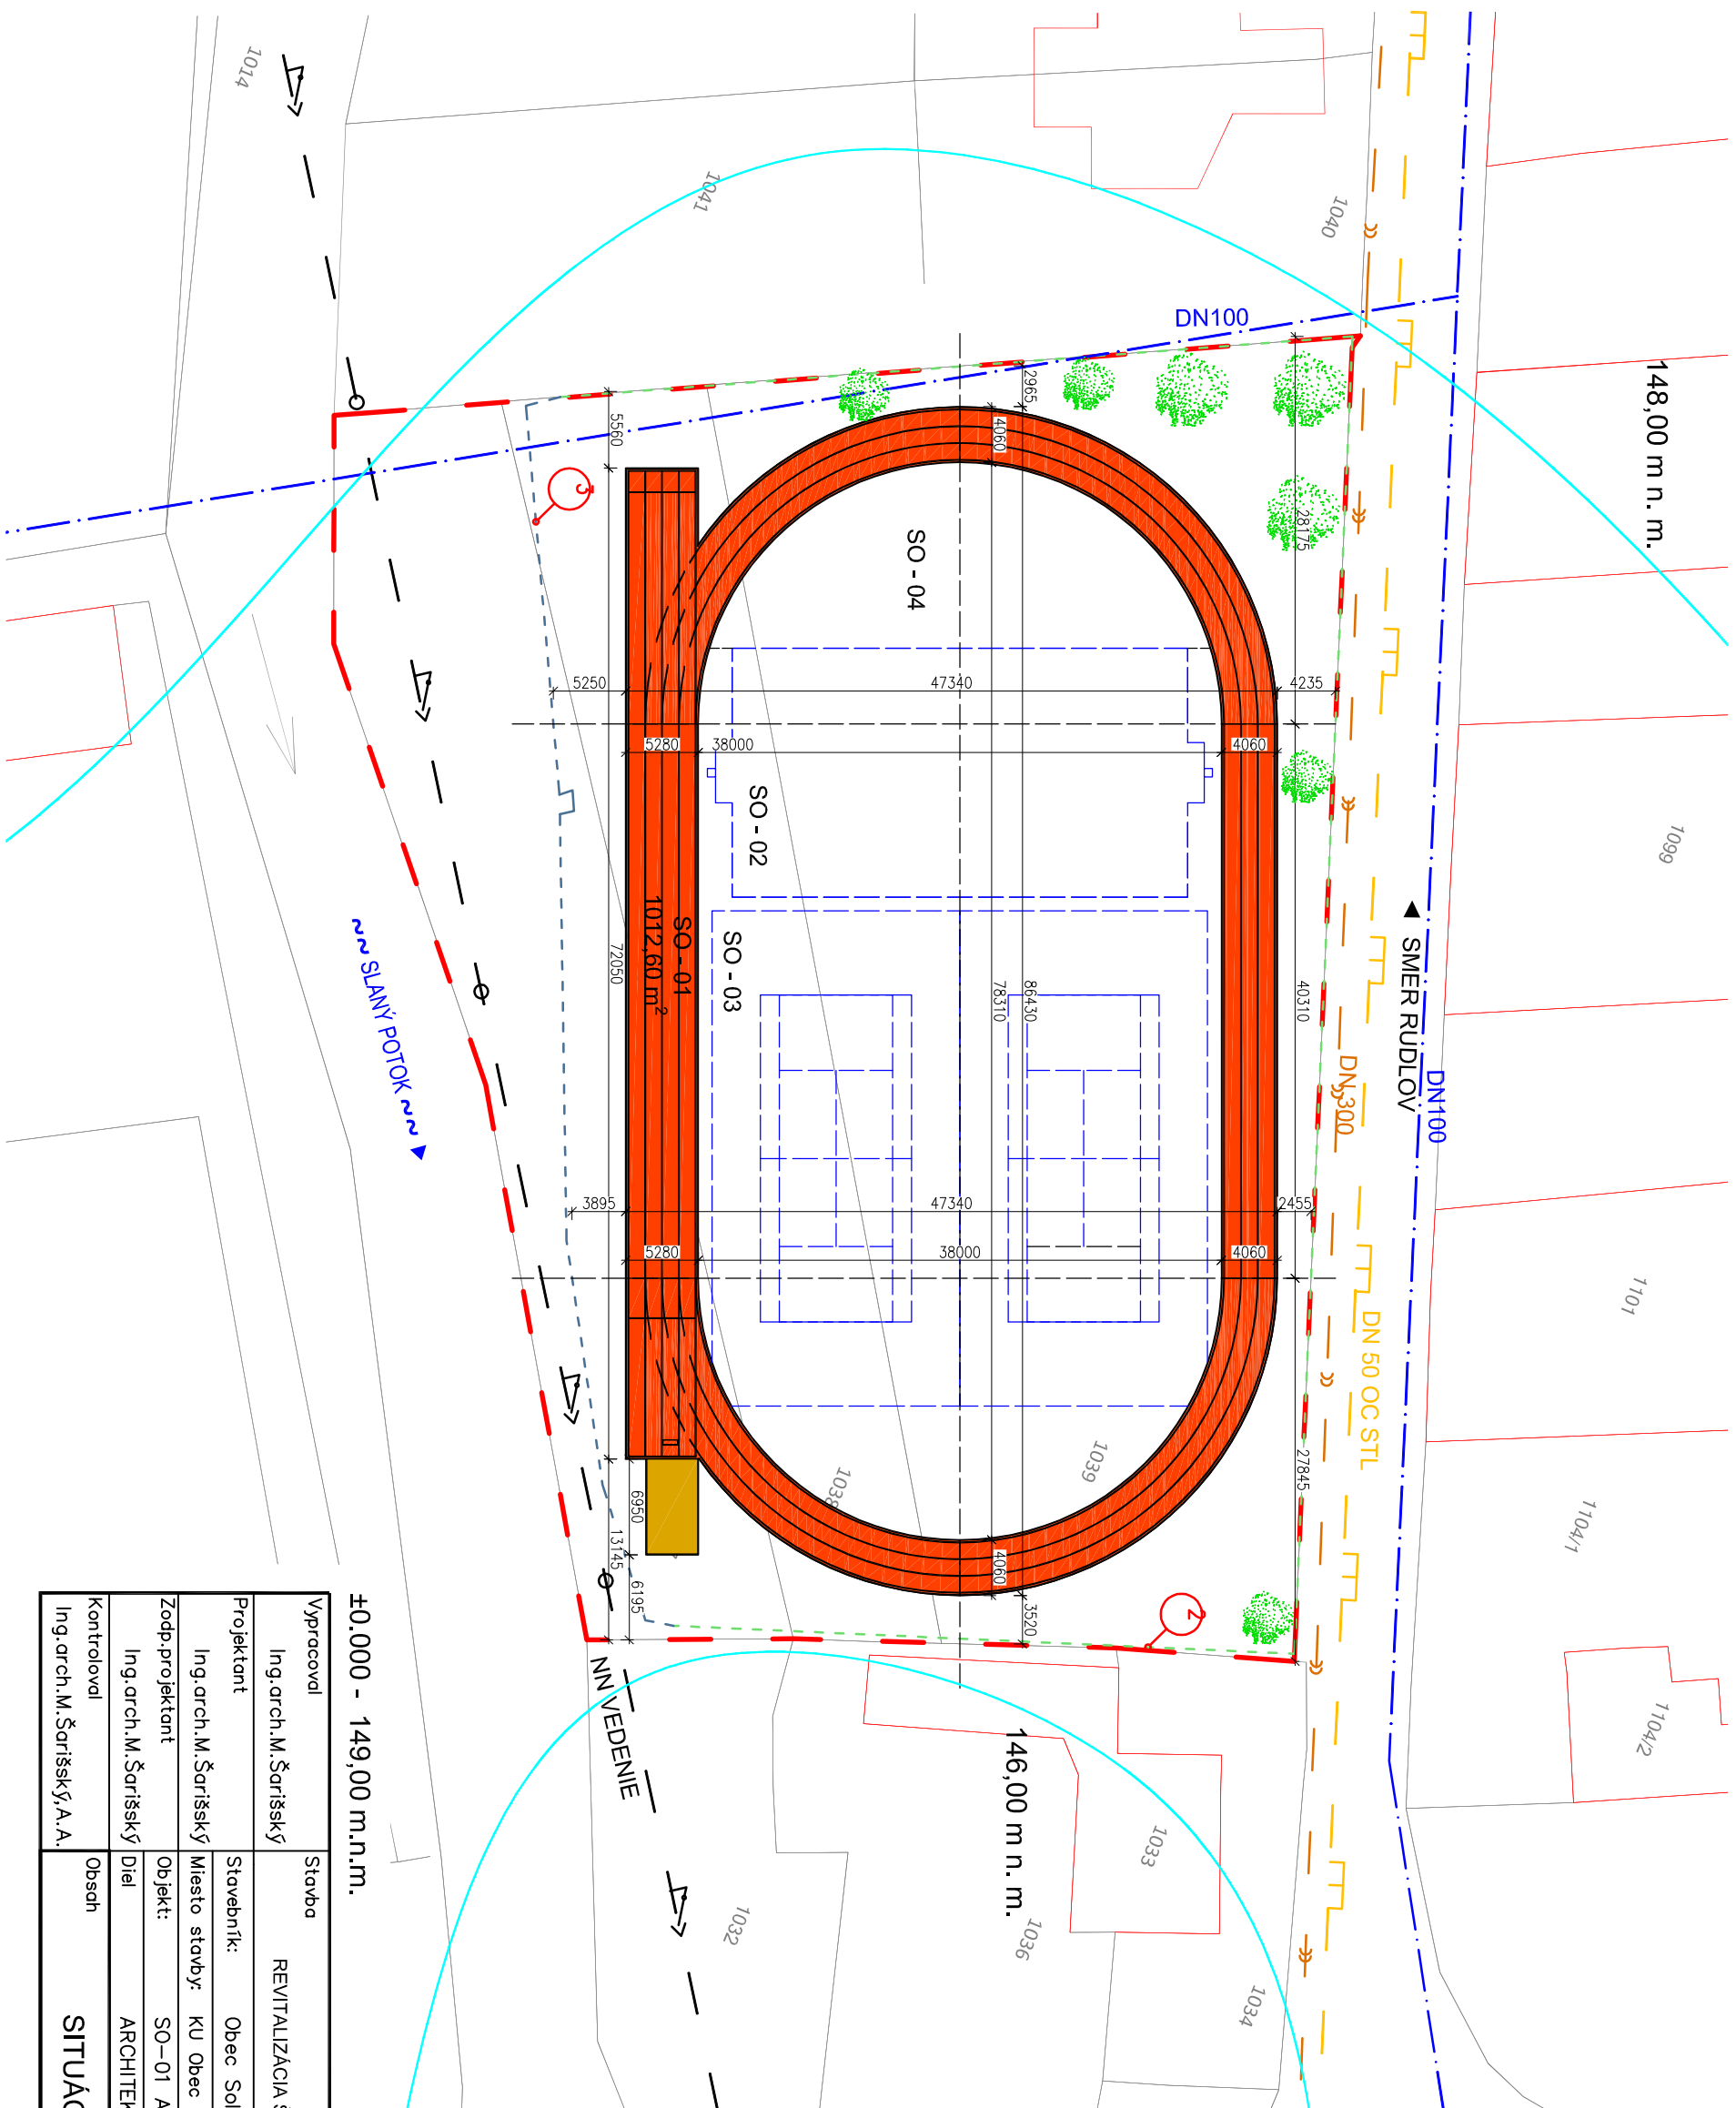

±0.000 - 149,00 m.n.m.

## LEGENDA ZNAČIEK

- SO - 01 NAVRHOVANÁ ATLETICKÁ DRÁHA S DOSKOČISKOM
- SO - 02 NAVRHOVANÉ MULTIFUNKČNÉ IHRISKO
- SO - 03 NAVRHOVANÉ PLOCHA TENISOVÝCH KURTOV
- SO - 04 NAVRHOVANÁ PLOCHA WORK-OUT IHRISKA
- 2 NAVRHOVANÉ OPLIETENIE Z PLOTOVÝCH PANELOV  
OCELOVÉ STĚPY: VÝŠKA 3 m, 80x50x3 mm  
OCELOVÉ POLE: ŠÍRKA 2500 mm, VÝŠKA 2030 A VÝŠKA 1030 mm  
OKO 200x50 mm  
DRÔT ZVISLÉ 6 mm, VODOROVNÉ 2x8 mm
- 3 NAVRHOVANÉ OPLIETENIE Z BETÓNOVÝCH PANELOV  
BETÓNOVÉ STĚPY: VÝŠKA 2,75 m, 120x120 mm  
BETÓNOVÉ PANELE: 2000x500x45 mm,

## LEGENDA GRAFICKÝCH ZNAČIEK

- POTRUBIE VEREJNEJ KANALIZÁCIE
- POTRUBIE ODVODNENIA IHRISKA
- POTRUBIE VEREJNÉHO VODOVODU
- VEREJNÁ NN SIEŤ - VZDUŠNÉ
- STREDNOTLAKOVÉ VEDENIE PLYNU
- NAVRHOVANÉ OPLIETENIE Z BETÓNOVÝCH PANELOV
- NAVRHOVANÉ OPLIETENIE SYSTÉMOM BEKASPORT
- HRANICA RIEŠENÉHO POZEMKU



Vypracoval	Ing. arch. M. Šaríšský	Stavba	REVITALIZÁCIA ŠPORTOVISKA V OBCI SOL'
Projektant	Ing. arch. M. Šaríšský	Stavebník:	Obec Sol, Sol 161, Sol 094 35
Zodp. projektant	Ing. arch. M. Šaríšský	Miesto stavby:	KU Obec Sol, č.p. 1039, 1038, 1037
Ing. arch. M. Šaríšský	Objekt:	SO-01 ATLETICKÁ DRÁHA	Dátum 2/2021
Ing. arch. M. Šaríšský	Diel	ARCHITEKTONICKO-STAVEBNÉ RIEŠENIE	Zdk. č.
Ing. arch. M. Šaríšský, A. A.	Obsah	SITUÁCIA	Formát 2A4
			Mierka 1:500
			Časť D-01
			Príj. č. 01

J.M.J.Projekt, s.r.o.

Bardejovská 511

086 33 Zborov

Stupeň SP

Kóty v MM

Mierka 1:500

Príj. č. 01