



PREŠOV I/18 VRANOV NAD TOPLŤOU

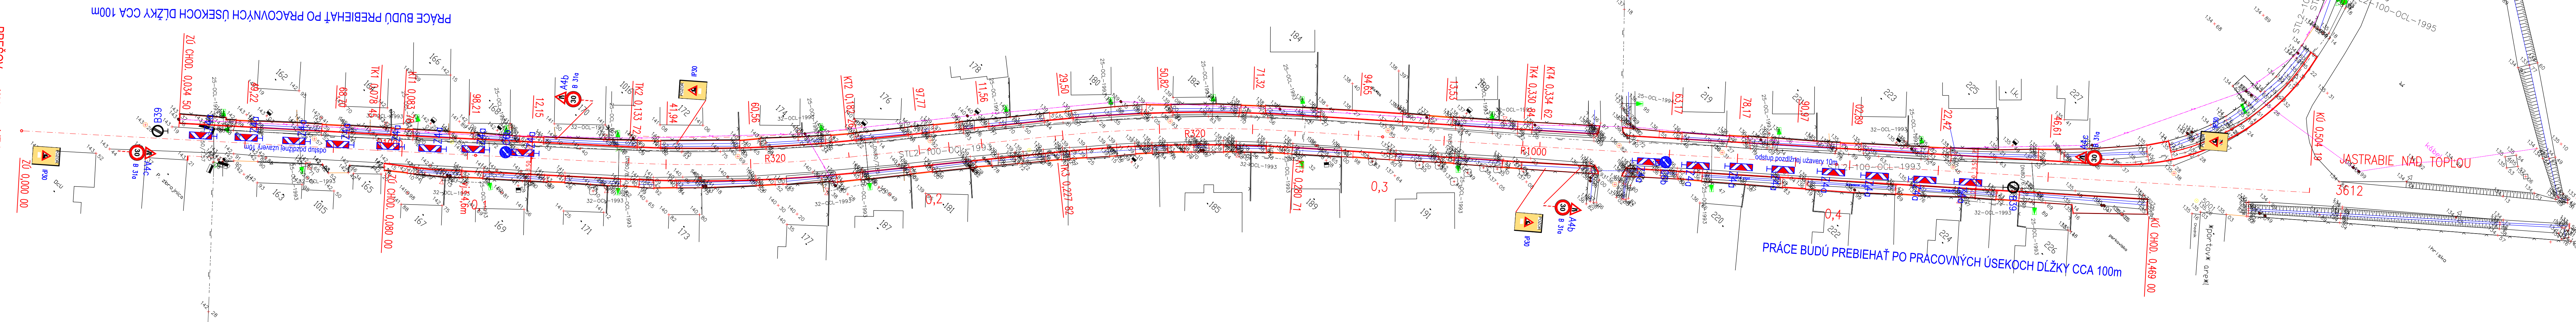


PRÁCE BUDÚ PREBIEHAŤ PO PRACOVNÝCH ÚSEKCOCH DĹŽKY CCA 100m

JASTRABIE NAD TOPLŤOU

3612

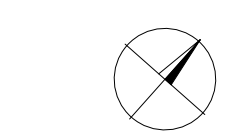

VYPRACOVAL ING.FRANTIŠEK TOMKO	ZOD. PROJ. OBJEKTU ING.FRANTIŠEK TOMKO	VEDÚCI PROJEKTANT ING.ARCH. EVA KUPČIOVÁ	 Zelezničarska 34 Ateliér : Svätogajkova 12 080 01 Prešov		
KRAJ PREŠOVSKÝ	OKRES STAVBY VRANOV NAD TOPLŤOU				
INVESTOR OBEC SOL			STUPEN DSP	FORMÁT 6 A4	
			DÁTUM 07.2017	MIERKA 1:500	
			OBJEKT SO10 CHODNÍK PRI CESTE 3612 -SEVERNÁ ČASŤ SO11 CHODNÍK PRI CESTE 3612 -JUŽNÁ ČASŤ	Č.ZAKAZKY	Č.SOPRAVY
			OBSAH DOUHRANÉ ZNAČENIE POČAS VÝSTAVBY	Č.PRILOHY 5	