


KATASTRÁLNA MAPA M=1:500

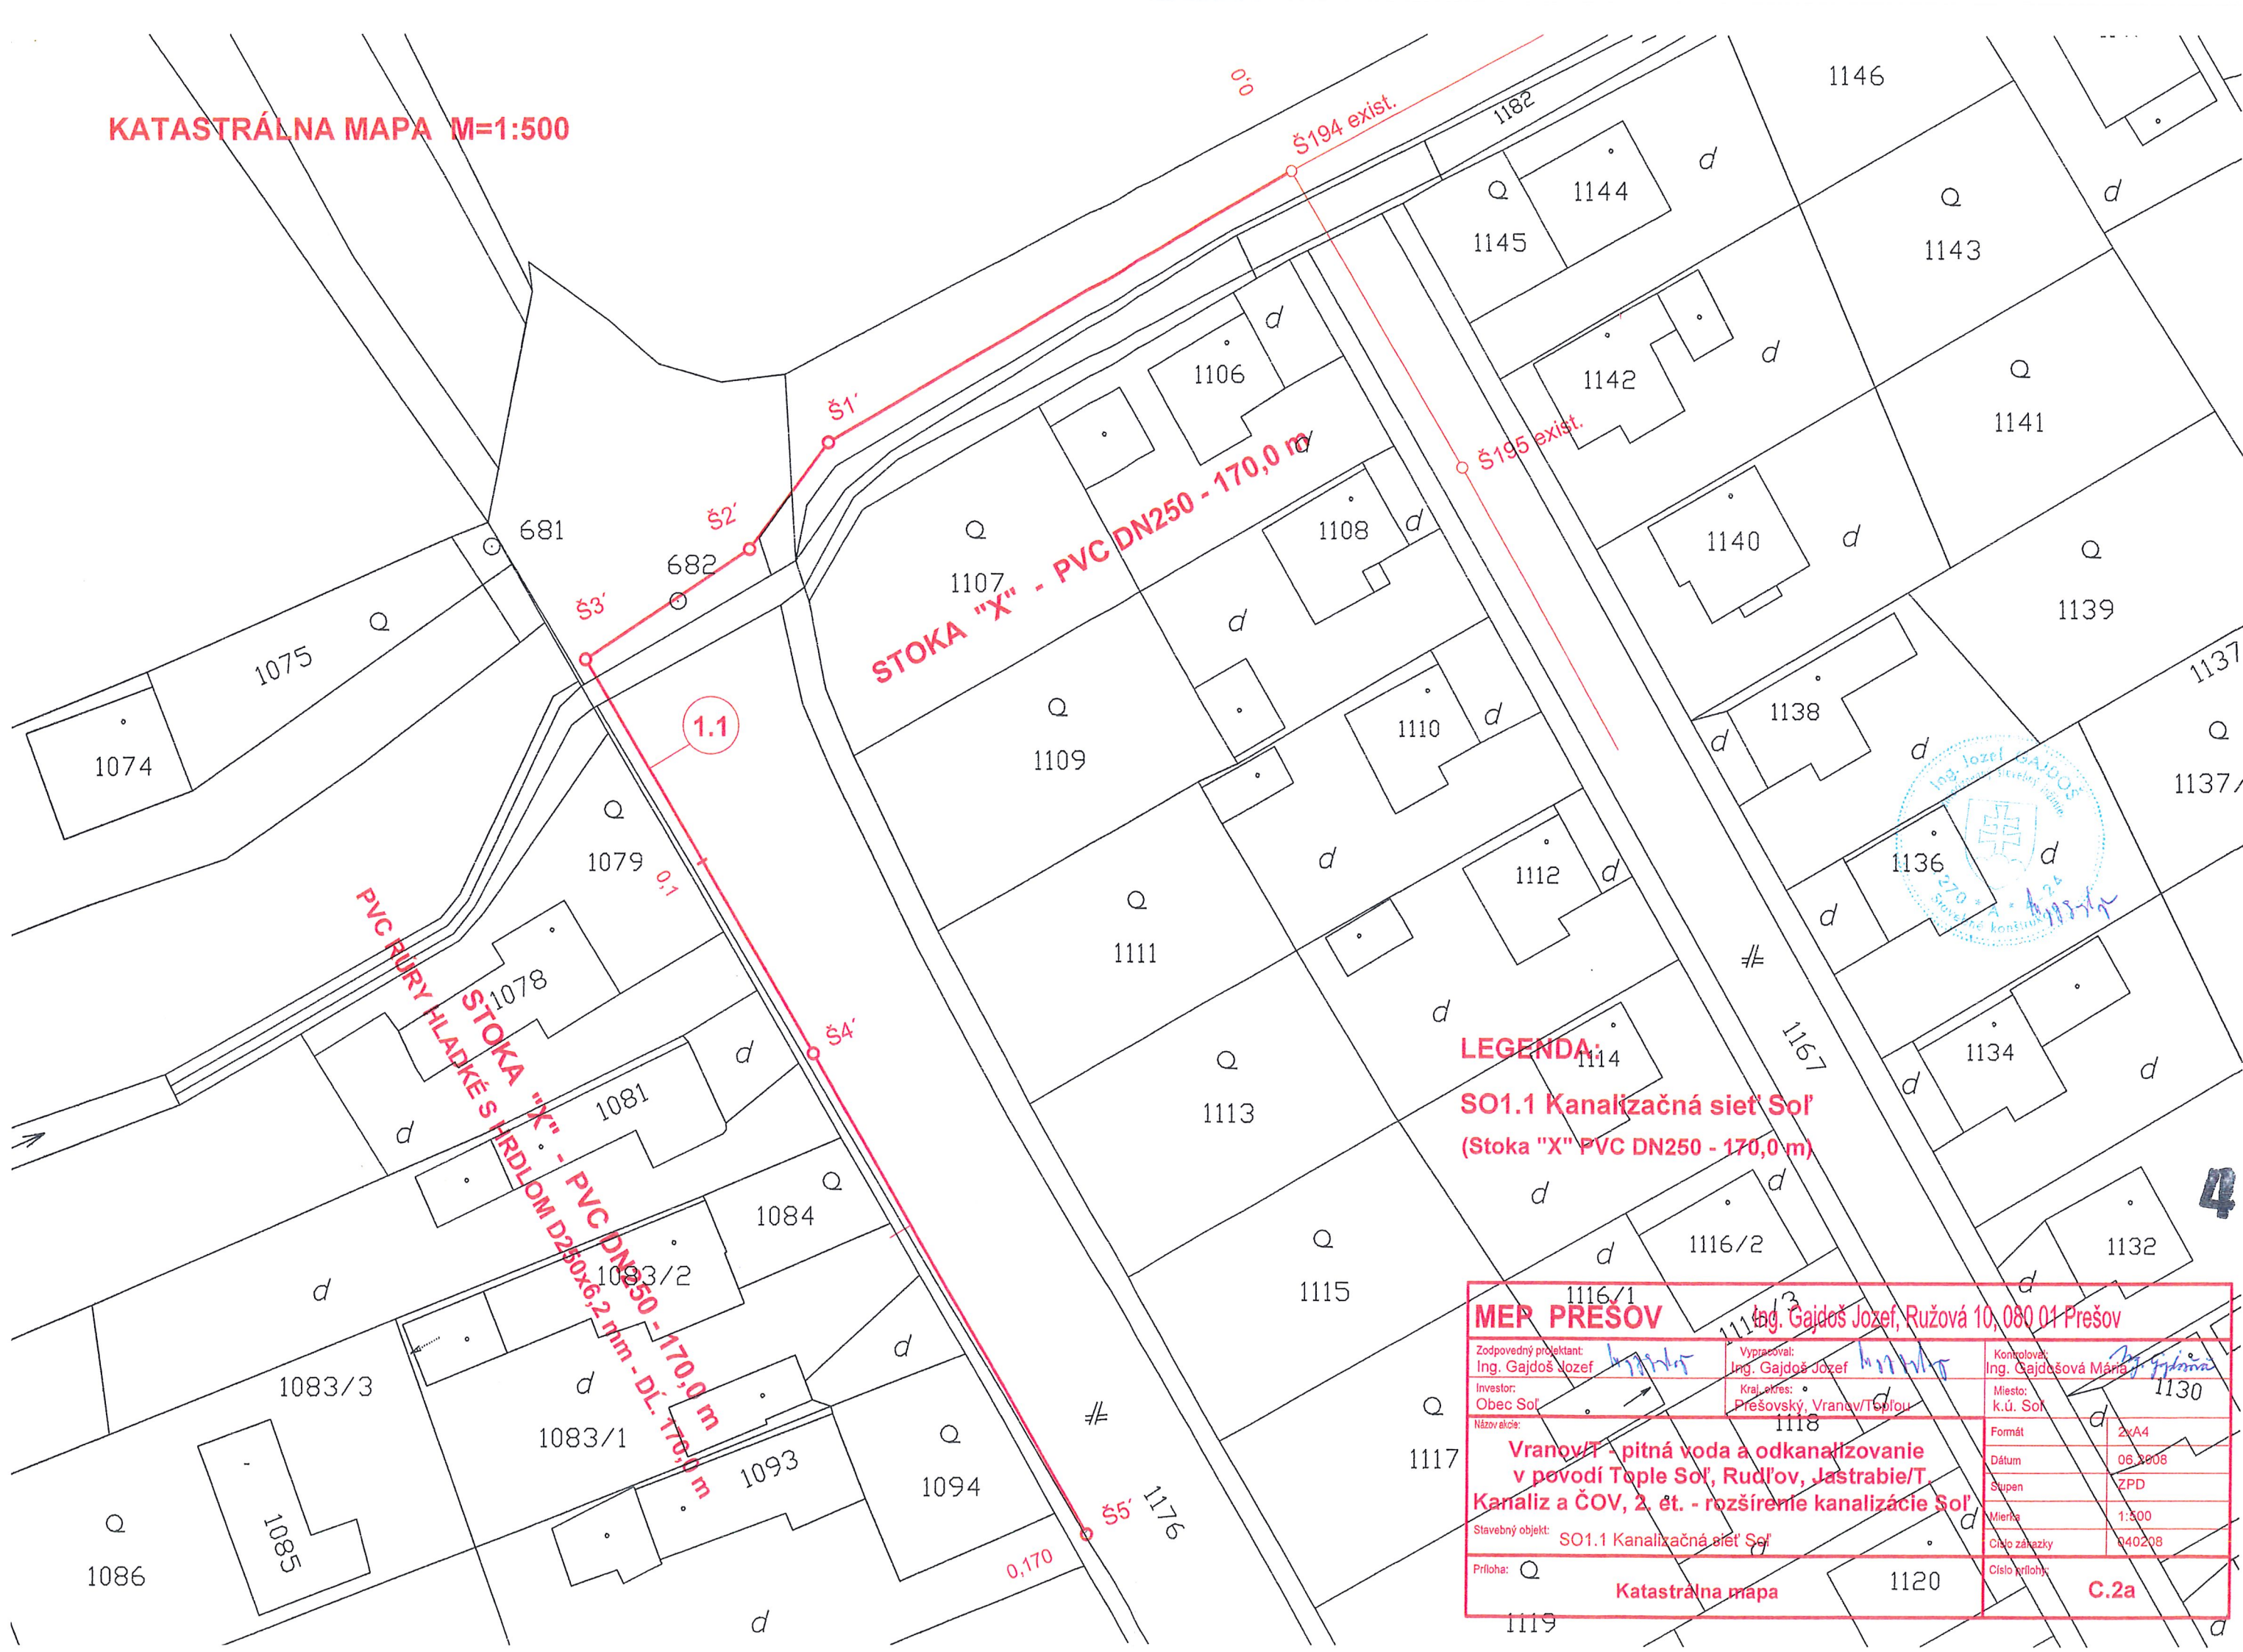

STOKA "X" - PVC DN250 - 170,0 m

PVC RURY HLADKÉ S HRDLIOM D250x6,2 mm - DL. 170,0 m

LEGENDA:
SO1.1 Kanalizačná sieť Sol'
(Stoka "X" PVC DN250 - 170,0 m)

MEP PREŠOV		Ing. Jozef Gajdoš, Ružová 10, 080 01 Prešov	
Zodpovedný projektant: Ing. Gajdoš Jozef	Vypracoval: Ing. Gajdoš Jozef	Kontroloval: Ing. Gajdošová Mária	
Investor: Obec Sol'	Kraj, okres: Prešovský, Vranov/Tsôľou	Miesto: k.ú. Sol'	
Názov etápe:	Vranov/T - pitná voda a odkanalizovanie v povodí Tople Sol', Rudľov, Jastrabie/T Kanaliz a ČOV, 2. ét. - rozšírenie kanalizácie Sol'		Formát: 2x A4
Stavebný objekt: SO1.1 Kanalizačná sieť Sol'			Dátum: 06.2008
Príloha: Katastrálna mapa			Stupeň: ZPD
			Mierka: 1:500
			Číslo zákazky: 040208
			Číslo prílohy: C.2a