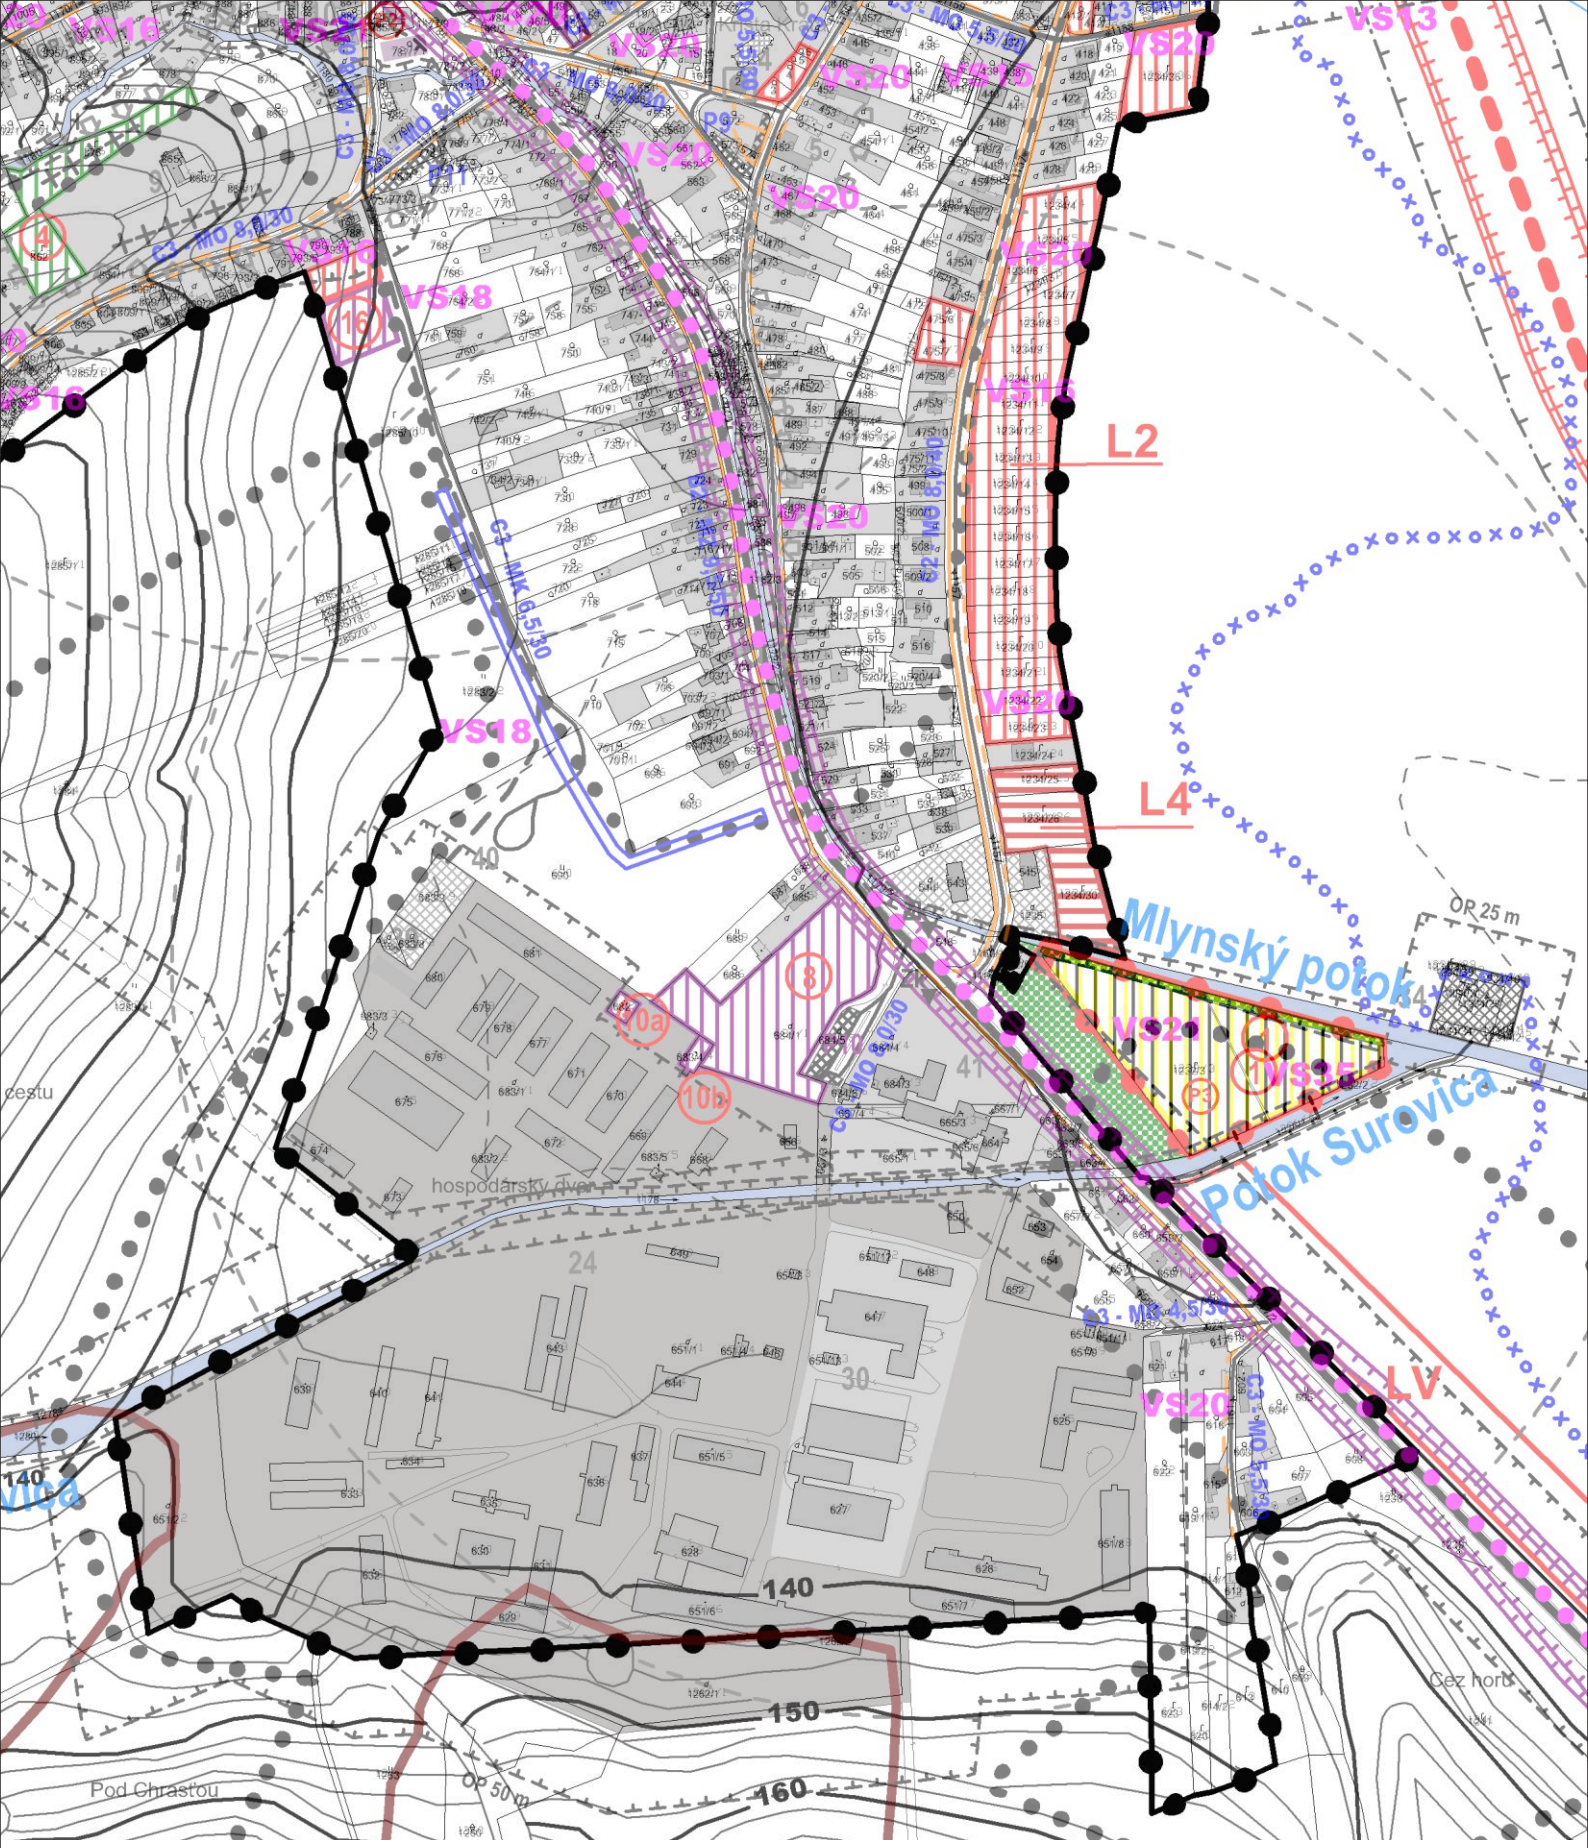

ÚZEMNÝ PLÁN OBCE SOĽ

AKTUALIZOVANÝ O ZMENY A DOPLNKY č.1

Výkres č.4

Výkres riešenia verejného dopravného vybavenia